

1-IDENTIFICATION		IDENTIFIANT UNIQUE :	URBA-SAT-2023-025
DIRECTION :	URBANISME ET BUREAU DE PROJETS		
SERVICE :	Aménagement du territoire		
DATE :	14 mars 2023		
OBJET :	Projet de règlement RV-2023-22-75 modifiant le Règlement RV-2011-11-23 sur le zonage et le lotissement (interdiction de l'usage d'hébergement touristique dans les résidences principales dans 1049 zones du territoire)		

2-ÉTAT DE LA SITUATION – CONTEXTE (Y a-t-il eu des décisions antérieures? Si oui, inscrire le numéro de résolution)

1. Mesure législative

Le 25 mars 2021 (2021, c. 7), plusieurs modifications à la *Loi sur les établissements d'hébergement touristique* sont entrées en vigueur. L'une d'entre elles fait en sorte qu'aucune disposition d'un règlement municipal adopté en vertu de la *Loi sur l'aménagement et l'urbanisme* ne peut avoir effet d'interdire l'exploitation d'un établissement d'hébergement touristique dans une résidence principale.

En pratique, c'est comme si le législateur avait, par l'effet de la loi, modifié l'ensemble des règlements de zonage des municipalités au Québec pour y autoriser expressément cet usage (exploitation d'un établissement d'hébergement touristique dans une résidence principale).

Pour les règlements existants au 25 mars 2021, soit la date de l'entrée en vigueur de la nouvelle mesure, qui avaient pour effet d'interdire les établissements d'hébergement touristique dans une résidence principale, il était prévu que cette interdiction conservait ses effets jusqu'au 25 mars 2023. À compter de cette dernière date, et si la Ville n'a pas fait le choix de maintenir les interdictions d'exercice d'un établissement d'hébergement touristique dans une résidence principale, un tel usage sera possible sur l'ensemble du territoire compte tenu des dispositions de la loi provinciale.

Toutefois, la Ville peut choisir d'adopter un règlement interdisant les établissements d'hébergement touristique dans une résidence principale dans les zones qu'elle juge opportun. Dans ce cas, une procédure particulière d'approbation du règlement est prévue à la Loi.

Selon le règlement actuellement en vigueur, l'exploitation d'un établissement d'hébergement touristique dans une résidence principale est assimilée à l'usage « C703 – Résidence de tourisme » et est donc autorisée dans 91 zones et, par ailleurs, une fois le Règlement RV-2022-22-46 entré en vigueur, cet usage sera autorisé dans 81 zones supplémentaires.

Notez que l'article 21.1 de la *Loi sur l'hébergement touristique* a été remplacé, le 1^{er} septembre dernier, par l'article 23 de la *Loi sur l'hébergement touristique* (2021, c. 30). La nouvelle disposition est au même effet que celle en vigueur depuis le 25 mars 2021.

2. Le projet de règlement

Le présent projet de règlement vise à modifier le Règlement RV-2011-11-23 sur le zonage et le lotissement de façon à interdire l'usage relatif à l'exploitation d'un établissement d'hébergement touristique dans une résidence principale, tel que défini au projet de règlement, et ce, dans 1049 zones du territoire (Annexe 1 : Plans de localisation).

Les interdictions visent 950 zones à dominance Habitation (« H »), 26 zones à dominance Rurale (« R »), de même que 73 zones à dominance Multifonctionnelle (« M »).

Le choix des zones visées par une telle interdiction a été fait dans un objectif de préserver la tranquillité et la qualité de vie des citoyens dans ces zones, considérant la coexistence des usages et les risques de nuisances.

Le projet de règlement introduit également certaines définitions en lien avec ce type d'établissement d'hébergement touristique (ici nommé « Établissement de résidence principale »).

3. Suite – processus

Le projet de règlement soumis contient actuellement une interdiction générale pour l'ensemble des zones concernées (art. 2 du projet de règlement).

Conformément au deuxième alinéa de l'article 23 de la *Loi sur l'hébergement touristique*, des règlements distincts devront être ultérieurement adoptés (lors de l'adoption finale des règlements), de façon à respecter le processus particulier prévu à la loi. Il y aura donc ultérieurement l'adoption de règlements distincts pour chacune des zones où l'exploitation d'un établissement d'hébergement touristique dans une résidence principale sera interdite. Il y aura par la suite tenue de registres à l'égard des différents secteurs qui seront identifiés (composés de chacune des zones concernées et des zones qui leur sont contiguës).

Essentiellement, il s'agira éventuellement d'adopter 1049 règlements distincts et de tenir un registre distinct pour chacun de ces règlements (1049 registres).

Recommandation de la commission consultative d'urbanisme et d'aménagement (CCUA)

(Résolution CCUA-2023-00-13)

Lors de la séance du 13 mars 2023, après échanges et analyse, les membres de la commission consultative d'urbanisme et d'aménagement recommandent, unanimement, au comité exécutif de recommander au conseil de la Ville d'adopter le projet de règlement modifiant le Règlement RV-2011-11-23 sur le zonage et le lotissement, tel qu'annexé à la présente fiche de prise de décision.

2.1-ORIENTATION PROPOSÉE (Quelle est la décision souhaitée?)

Il est proposé d'adopter le Projet de règlement RV-2023-22-75 modifiant le Règlement RV-2011-11-23 sur le zonage et le lotissement, tel qu'il est annexé à la présente fiche de prise de décision (Annexe 2 : Projet de règlement).

3-ANALYSE DES ALTERNATIVES (Avantages/inconvénients/impacts)

N/A

4-ÉCHÉANCIER DE RÉALISATION

N/A

5-ÉCHÉANCIER DU PROCESSUS DÉCISIONNEL (Justifier la nécessité du traitement par CE ou CV à cette date)

Procédure de modification réglementaire

Projet de règlement modifiant le Règlement RV-2011-11-23 sur le zonage et le lotissement

- Avis de motion et dépôt du projet de règlement
- Adoption du projet de règlement
- Avis public de la greffière annonçant les assemblées publiques de consultation (3 arrondissements)
- Assemblées publiques de consultation (3 arrondissements)
- Adoption du second projet de règlement
- Adoption du règlement résiduel
- Adoption des règlements distincts
- Avis publics de la greffière annonçant la tenue des registres sur les règlements distincts
- Tenue des registres sur les règlements distincts

- Dépôt au conseil de la Ville des certificats de la greffière suivant la tenue des registres sur les règlements distincts
- Avis public de la greffière concernant l'examen de la conformité au schéma (sous réserve du résultat des registres)
- Entrée en vigueur et avis public de la greffière

Zones concernées : Annexe 3

6-FINANCEMENT (Coûts/revenus/impacts budgétaires 2023-2024-2025)

Conformément au règlement RV-2016-16-00 sur le contrôle et le suivi budgétaire, il incombe au responsable budgétaire de vérifier la disponibilité de crédits suffisants pour les fins auxquelles la dépense est projetée.

Description	Coûts/revenus	Impacts 2023	Impacts 2024	Impacts 2025
N/A	N/A	N/A	N/A	N/A
Financement déjà autorisé par				
Budget de fonctionnement	Disponibilités budgétaires ?	☐ Oui ou ☐ Non	Sous-projet :	
Règlement d'emprunt spécifique	RV-		Sous-projet :	
Règlement « Omnibus »	RV-		Sous-projet :	
Autre (spécifier)			Sous-projet :	
Numéro de projet PTI :		Projet subventionné ?	☐ Oui ou ☐ Non	
Compensation requise ?	☐ Oui ou ☐ Non applicable	Si projet subventionné, préciser le titre du programme et %		
Titre du programme :				%
Information additionnelle				
Réfection d'infrastructure existante	☐ Oui ou ☐ Non			%
Nouvelle infrastructure	☐ Oui ou ☐ Non			%
	Prénom Nom		Titre d'emploi	
Responsable du sous-projet si différent du responsable d'activité budgétaire				
Approbateur U4 additionnel si différent du responsable du sous-projet				

6.1-FINANCEMENT – SECTION RÉSERVÉE AUX FINANCES (ne rien inscrire dans cette section)

MONTANT DES COÛTS ARRONDI :

INFORMATION PTI :

Autorisation de financement à obtenir et source de financement proposée

Montant à financer

Source de financement proposée

Commentaires :

7-PERSONNES CONSULTÉES**(Vous devez obtenir les approbations des personnes consultées AVANT de soumettre votre FPD)**

Nom de la personne	Champ de compétence	Position (en accord?)	Date (jj/mm/aa)
M ^e Simon Roberge-Vallières, Direction des affaires juridiques et du secrétariat corporatif (DAJSC)	En validation avec le volet juridique afférent au projet de règlement, à son objet et à sa procédure de modification règlementaire	☒ Oui ou ☐ Non (si non, expliquer)	02/03/23
M. Pierre-Luc Therrien, chef du Service des permis et inspection, DU	En validation avec le volet application règlementaire	☒ Oui ou ☐ Non (si non, expliquer)	07/03/23
M ^{me} Karine Marcoux, conseillère en développement, Direction du développement économique et de la promotion	En validation avec le volet touristique	☒ Oui ou ☐ Non (si non, expliquer)	03/03/23
M ^e Marlyne Turgeon, greffière Grefe	En validation avec le volet approbation des personnes habiles à voter	☒ Oui ou ☐ Non (si non, expliquer)	06/03/23
Explication :			

8-RECOMMANDATION (énoncé)

La Direction de l'urbanisme et du bureau de projets recommande au comité exécutif de recommander au conseil de la Ville d'adopter le Projet de règlement RV-2023-22-75 modifiant le Règlement RV-2011-11-23 sur le zonage et le lotissement, tel qu'il est annexé à la présente fiche de prise de décision (Annexe 2).

Ce projet de règlement a notamment pour objet :

- d'interdire l'usage « Établissement de résidence principale » dans les 1049 zones énumérées au document joint en Annexe 3, lesquelles représentent, :
 - les 950 zones du territoire de la ville à dominance Habitation (« H »)
 - 26 zones à dominance Rurale (« R »)
 - 73 zones à dominance Multifonctionnelle (« M »)
- de définir l'usage « Établissement de résidence principale » comme étant un établissement d'hébergement touristique où est opéré ou offert, au moyen d'une seule réservation, de l'hébergement dans la résidence principale de la personne physique qui l'exploite à une personne ou à un seul groupe de personnes liées à la fois et n'incluant aucun repas servi sur place.

9-LISTE DES PIÈCES JOINTES**Confidentiel**

URBA-SAT-2023-025-ANNEXE 1 – Plans de localisation	☐ Oui ou ☒ Non
URBA-SAT-2023-025-ANNEXE 2 – Projet de règlement	☐ Oui ou ☒ Non
URBA-SAT-2023-025-ANNEXE 3 – Liste des zones concernées	☐ Oui ou ☒ Non

10-IDENTIFICATION DES PRÉPARATEURS		
	Prénom Nom	Titre d'emploi
Préparé par :	François Bissonnette, urbaniste	Conseiller en urbanisme
Responsable d'activité budgétaire :		
Recommandé par :	Yves Thériault, urbaniste	Chef du service de l'aménagement du territoire


11-APPROBATIONS REQUISES (Veuillez soumettre cette fiche de prise de décision en format PDF)			
Directeur/Directrice (et/ou propriétaire de la Chaîne de valeur)	Dominic Deslauriers	Délégué à : (si requis)	
DG/DGA	Dominic Deslauriers		

LORSQUE CETTE FPD EST APPROUVÉE PAR LE DIRECTEUR/LA DIRECTRICE ET PAR LA DIRECTION GÉNÉRALE, LE RAPPORT DES APPROBATIONS EST JOINT À LA FICHE

URBA-SAT-2023-025

Date	Nom	Niveau	Statut
3/14/2023 10:21 AM	Bissonnette François	Expéditeur	Transmis
3/14/2023 10:50 AM	Thériault Yves	Recommandation de la fiche	Approuvé
3/15/2023 7:48 AM	Deslauriers Dominic	Direction	Approuvé
3/15/2023 7:49 AM	Deslauriers Dominic	Direction générale	Approuvé

Fleuve
Saint-Laurent

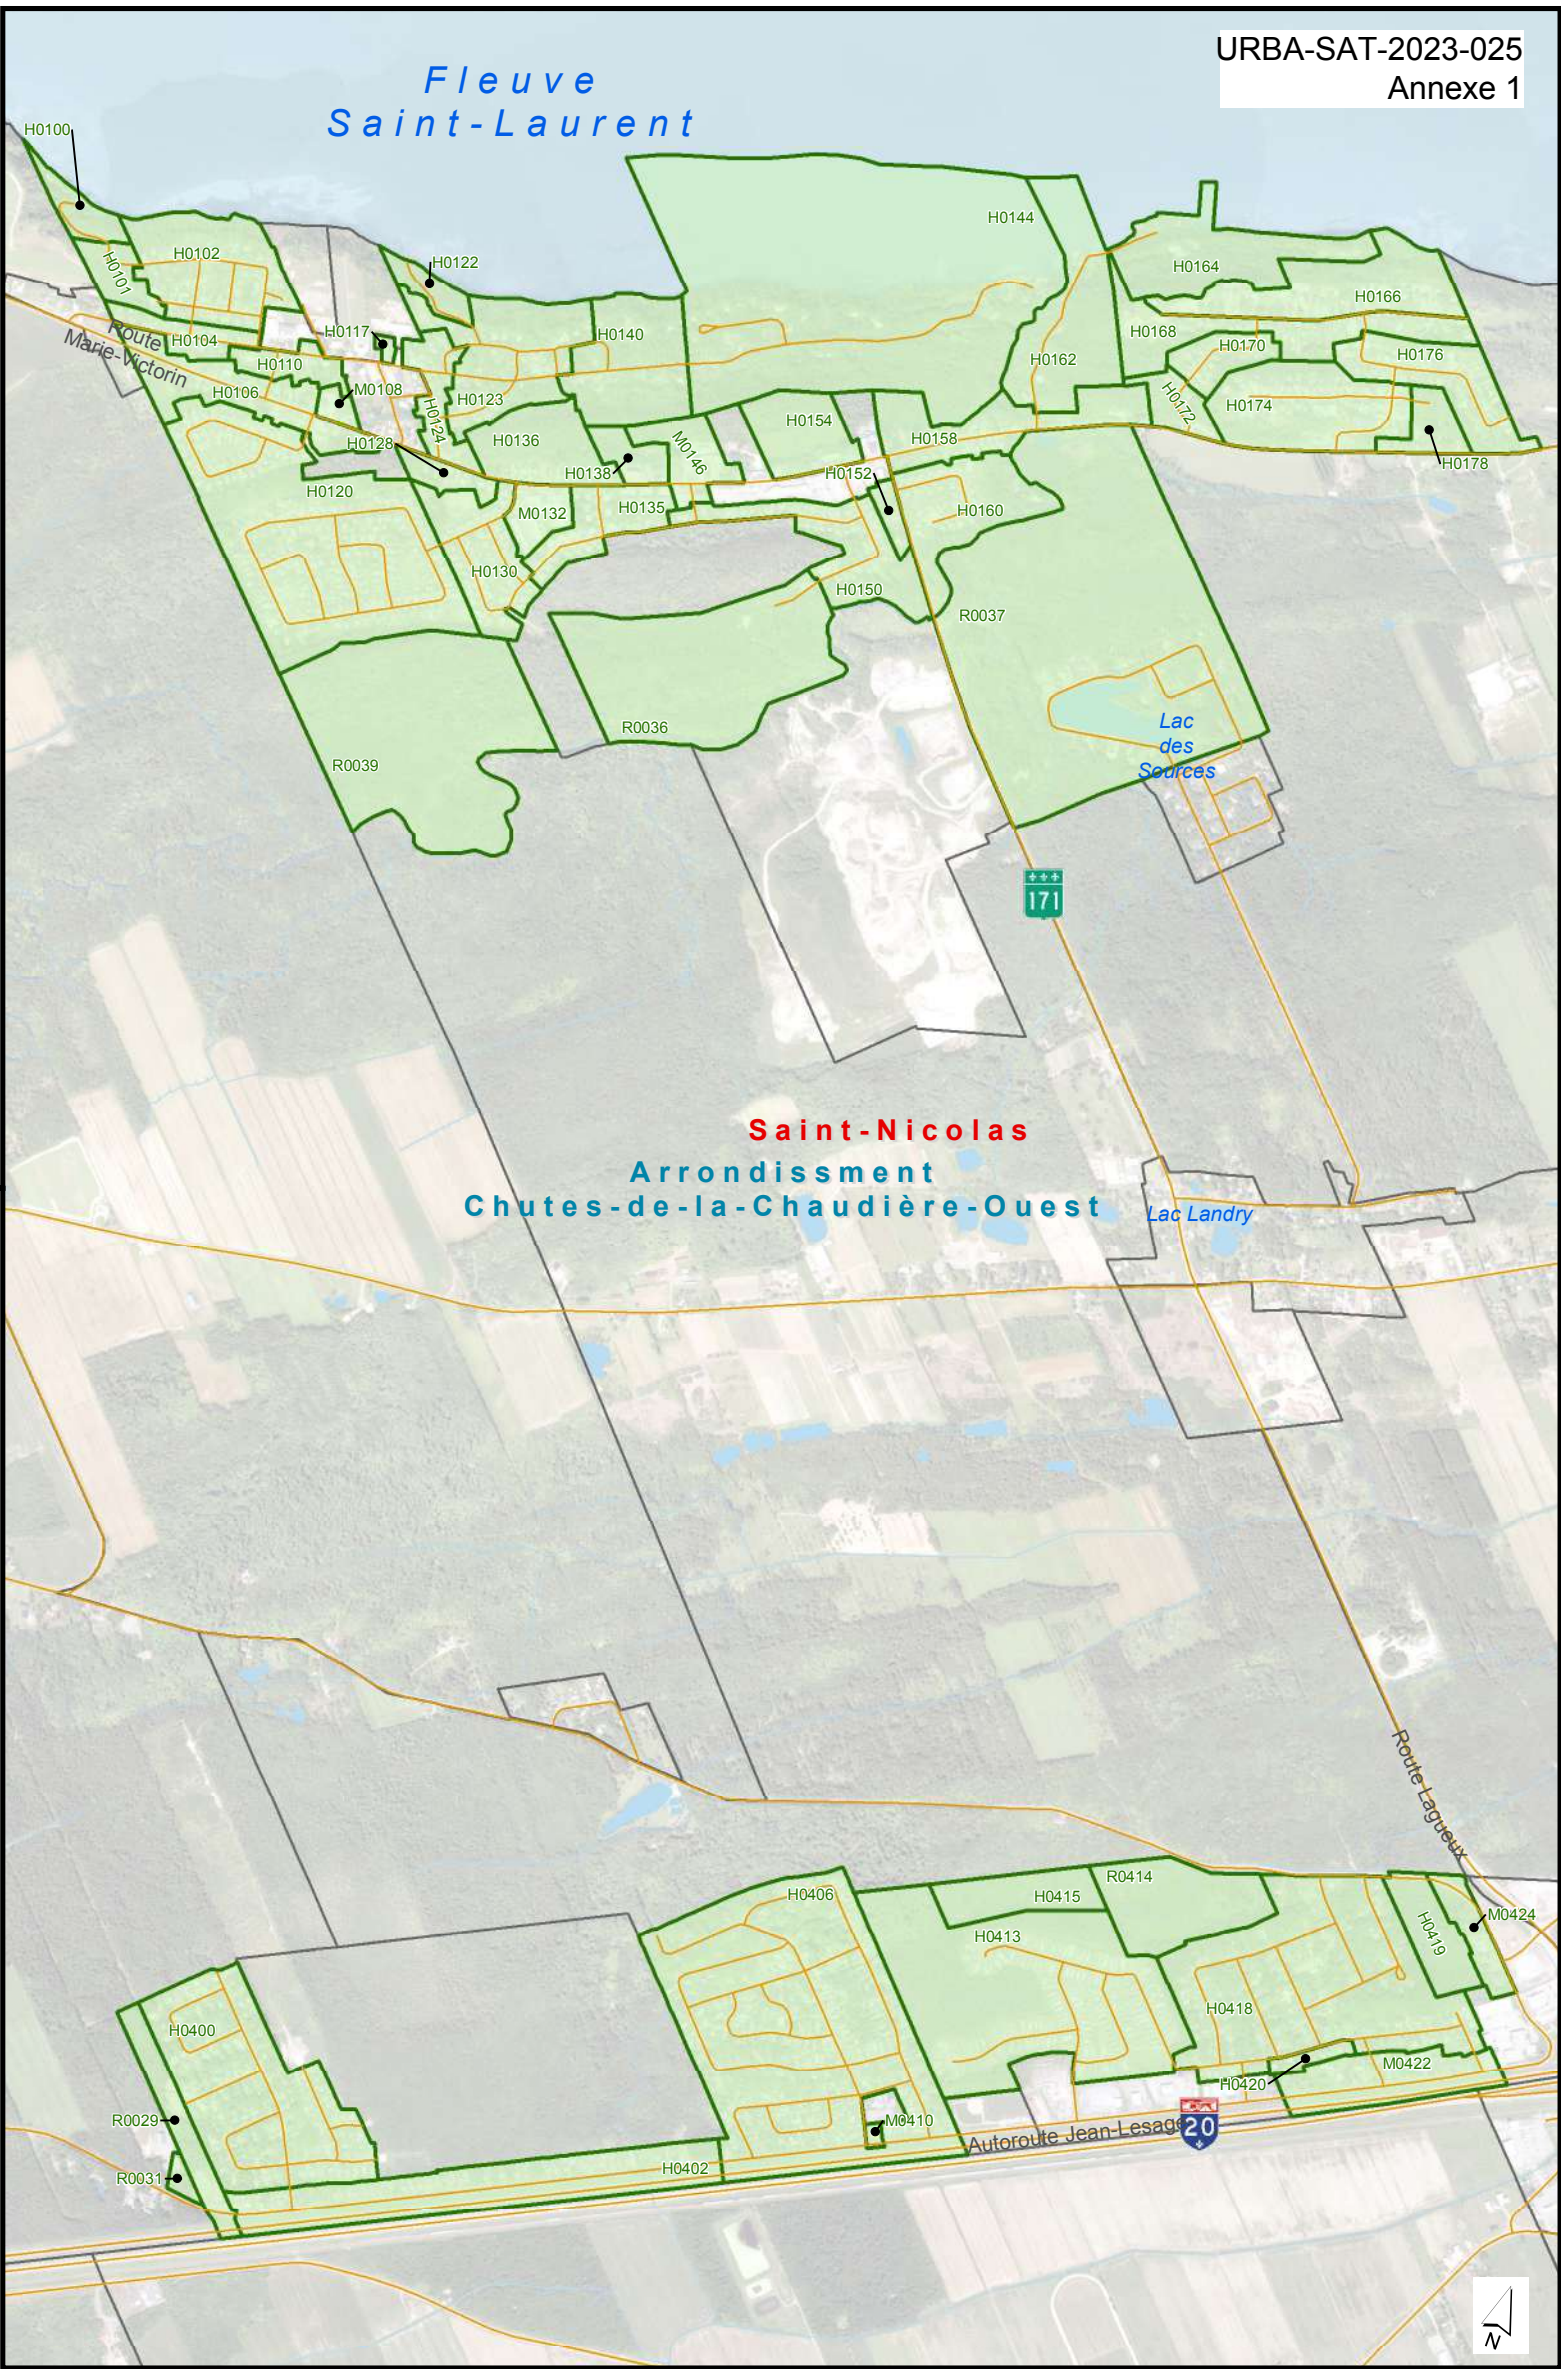


Saint-Nicolas
Arrondissement
Chutes-de-la-Chaudière-Ouest

Lac
des
Sources

Lac Landry

Route Lagrèges

Autoroute Jean Lesage 20

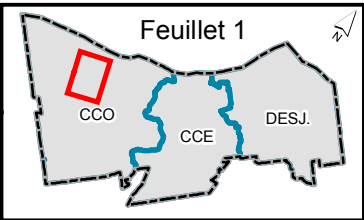



Zones dont les établissements
de résidence principale seront prohibés

- Zonage municipal
- Arrondissement
- Zone prohibée
- Secteur

0 0.25 0.5 km






23 février 2023

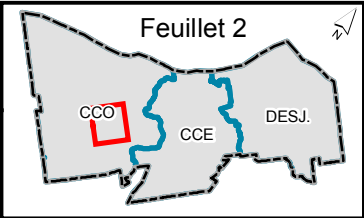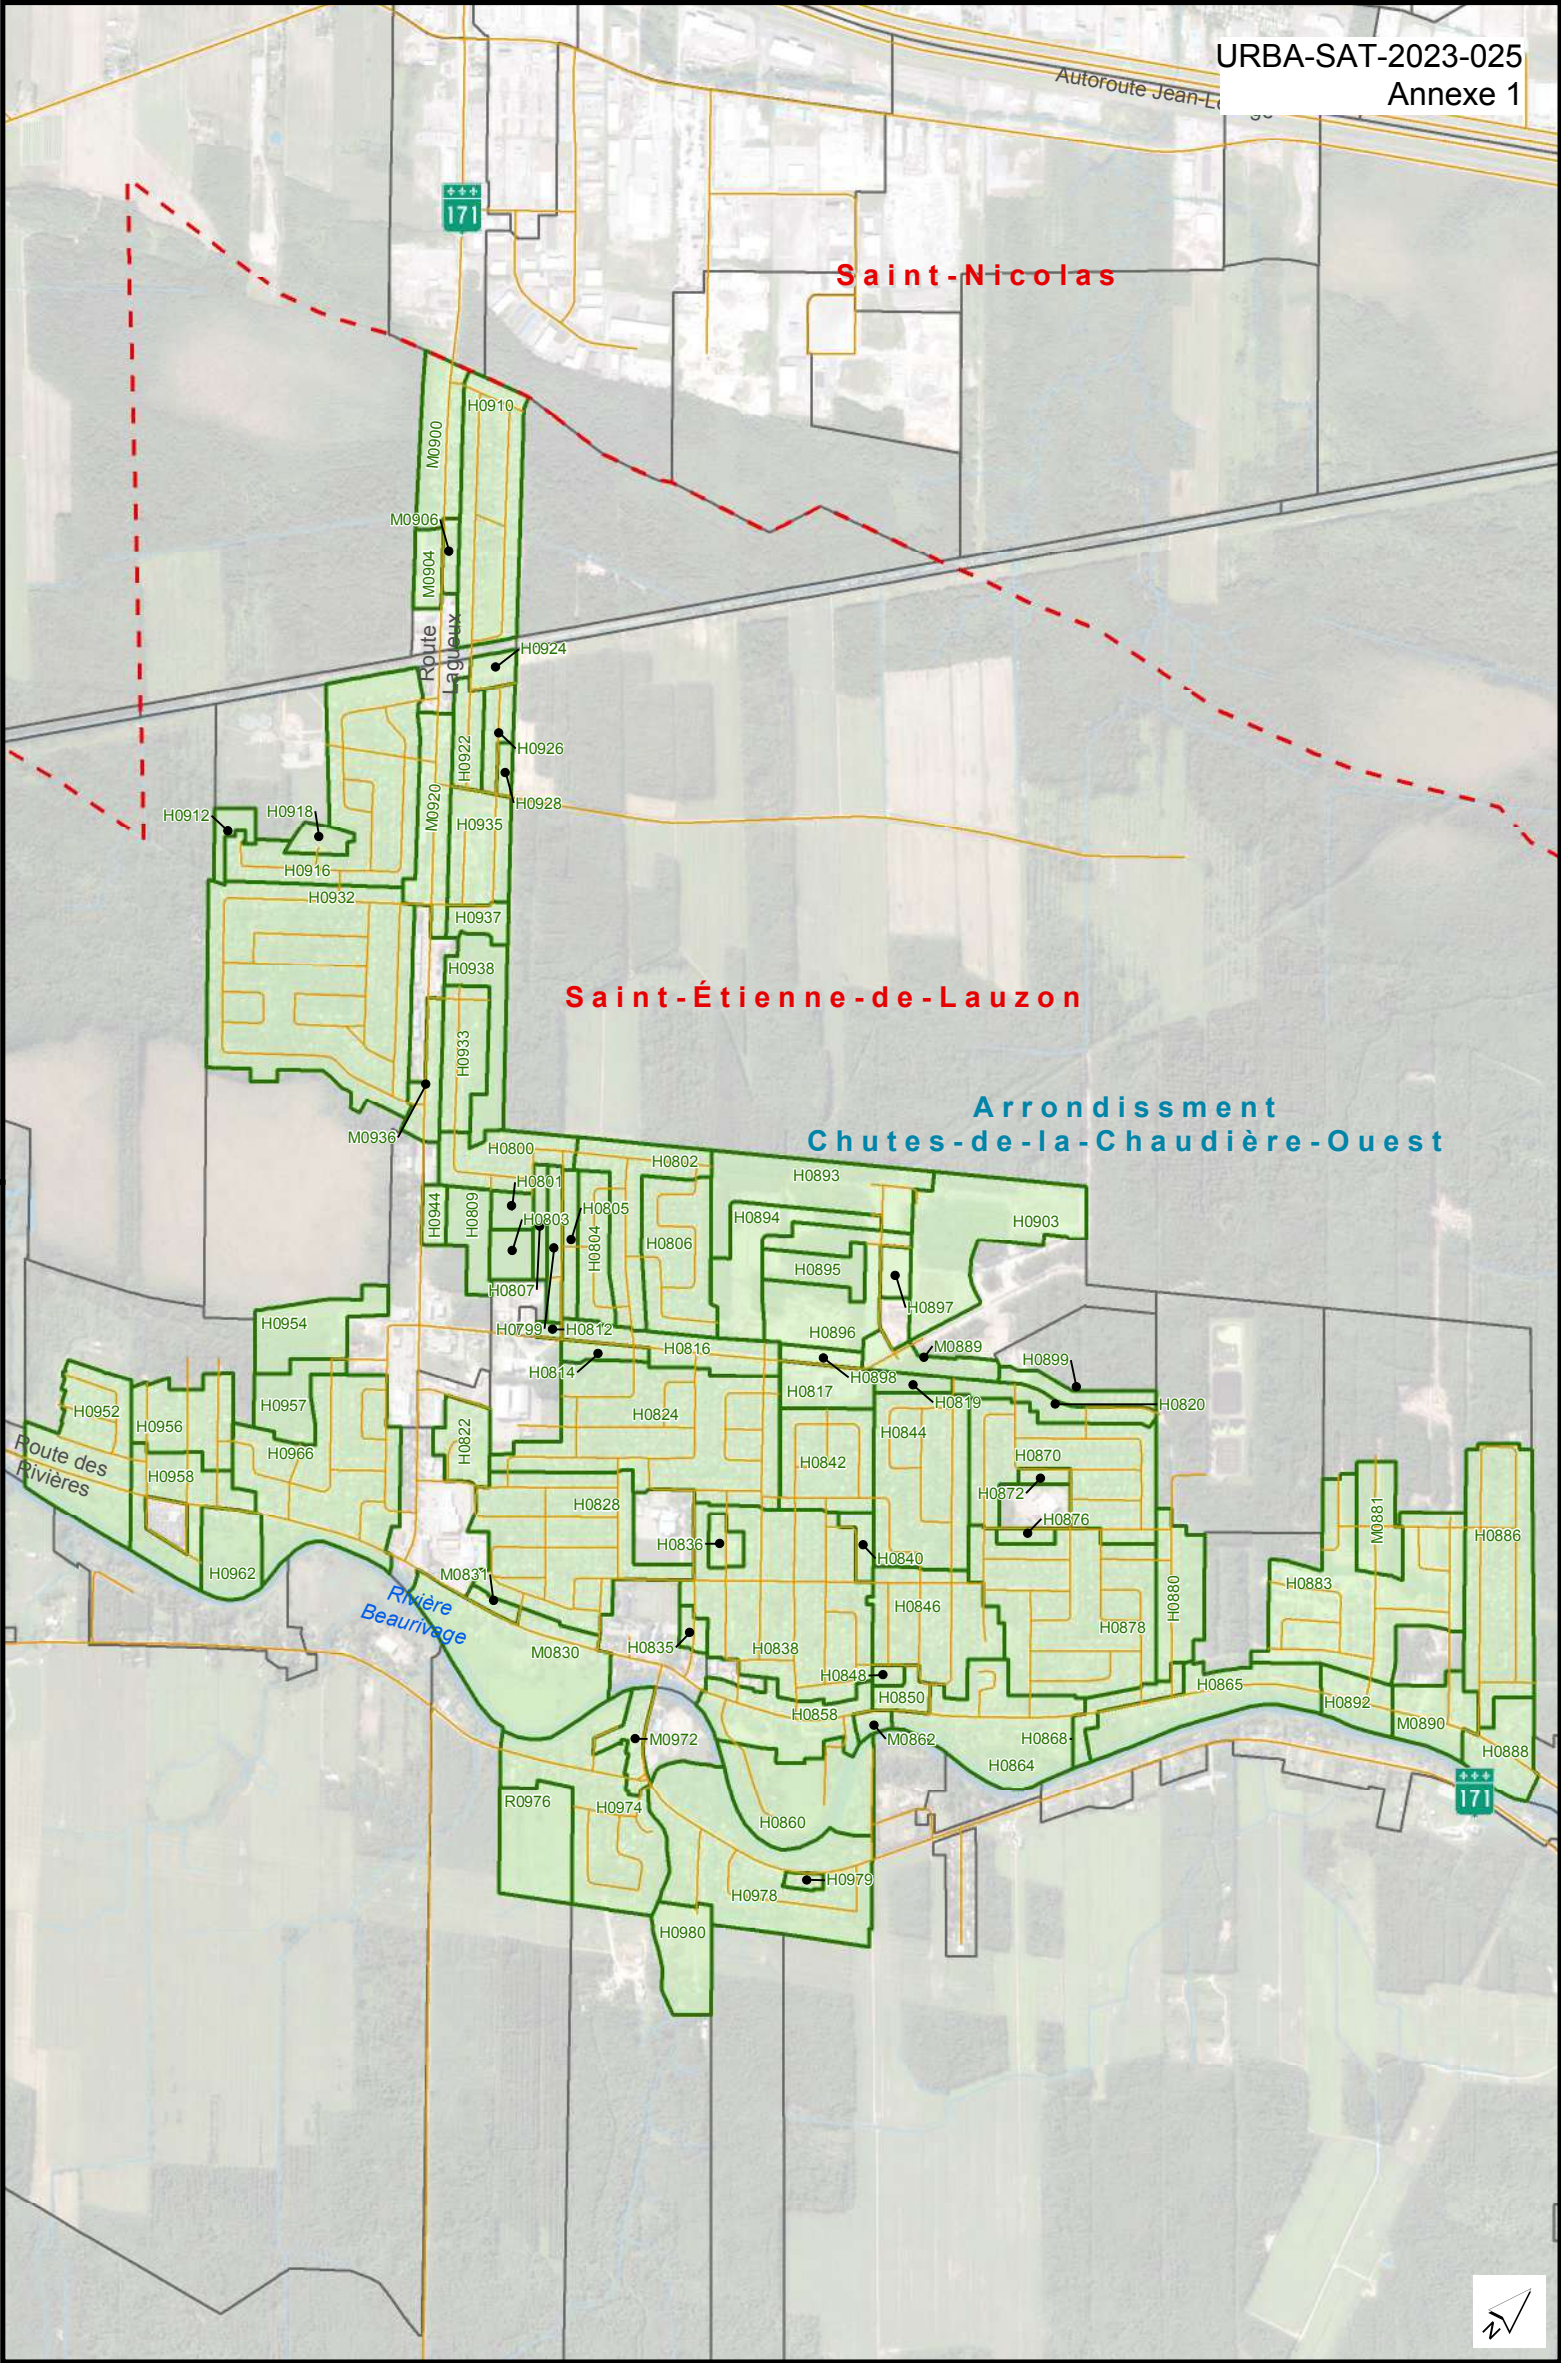

Zones dont les établissements
de résidence principale seront prohibés


- | | |
|--|--|
|  Zonage municipal |  Arrondissement |
|  Zone prohibée |  Secteur |


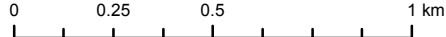


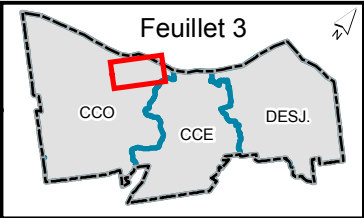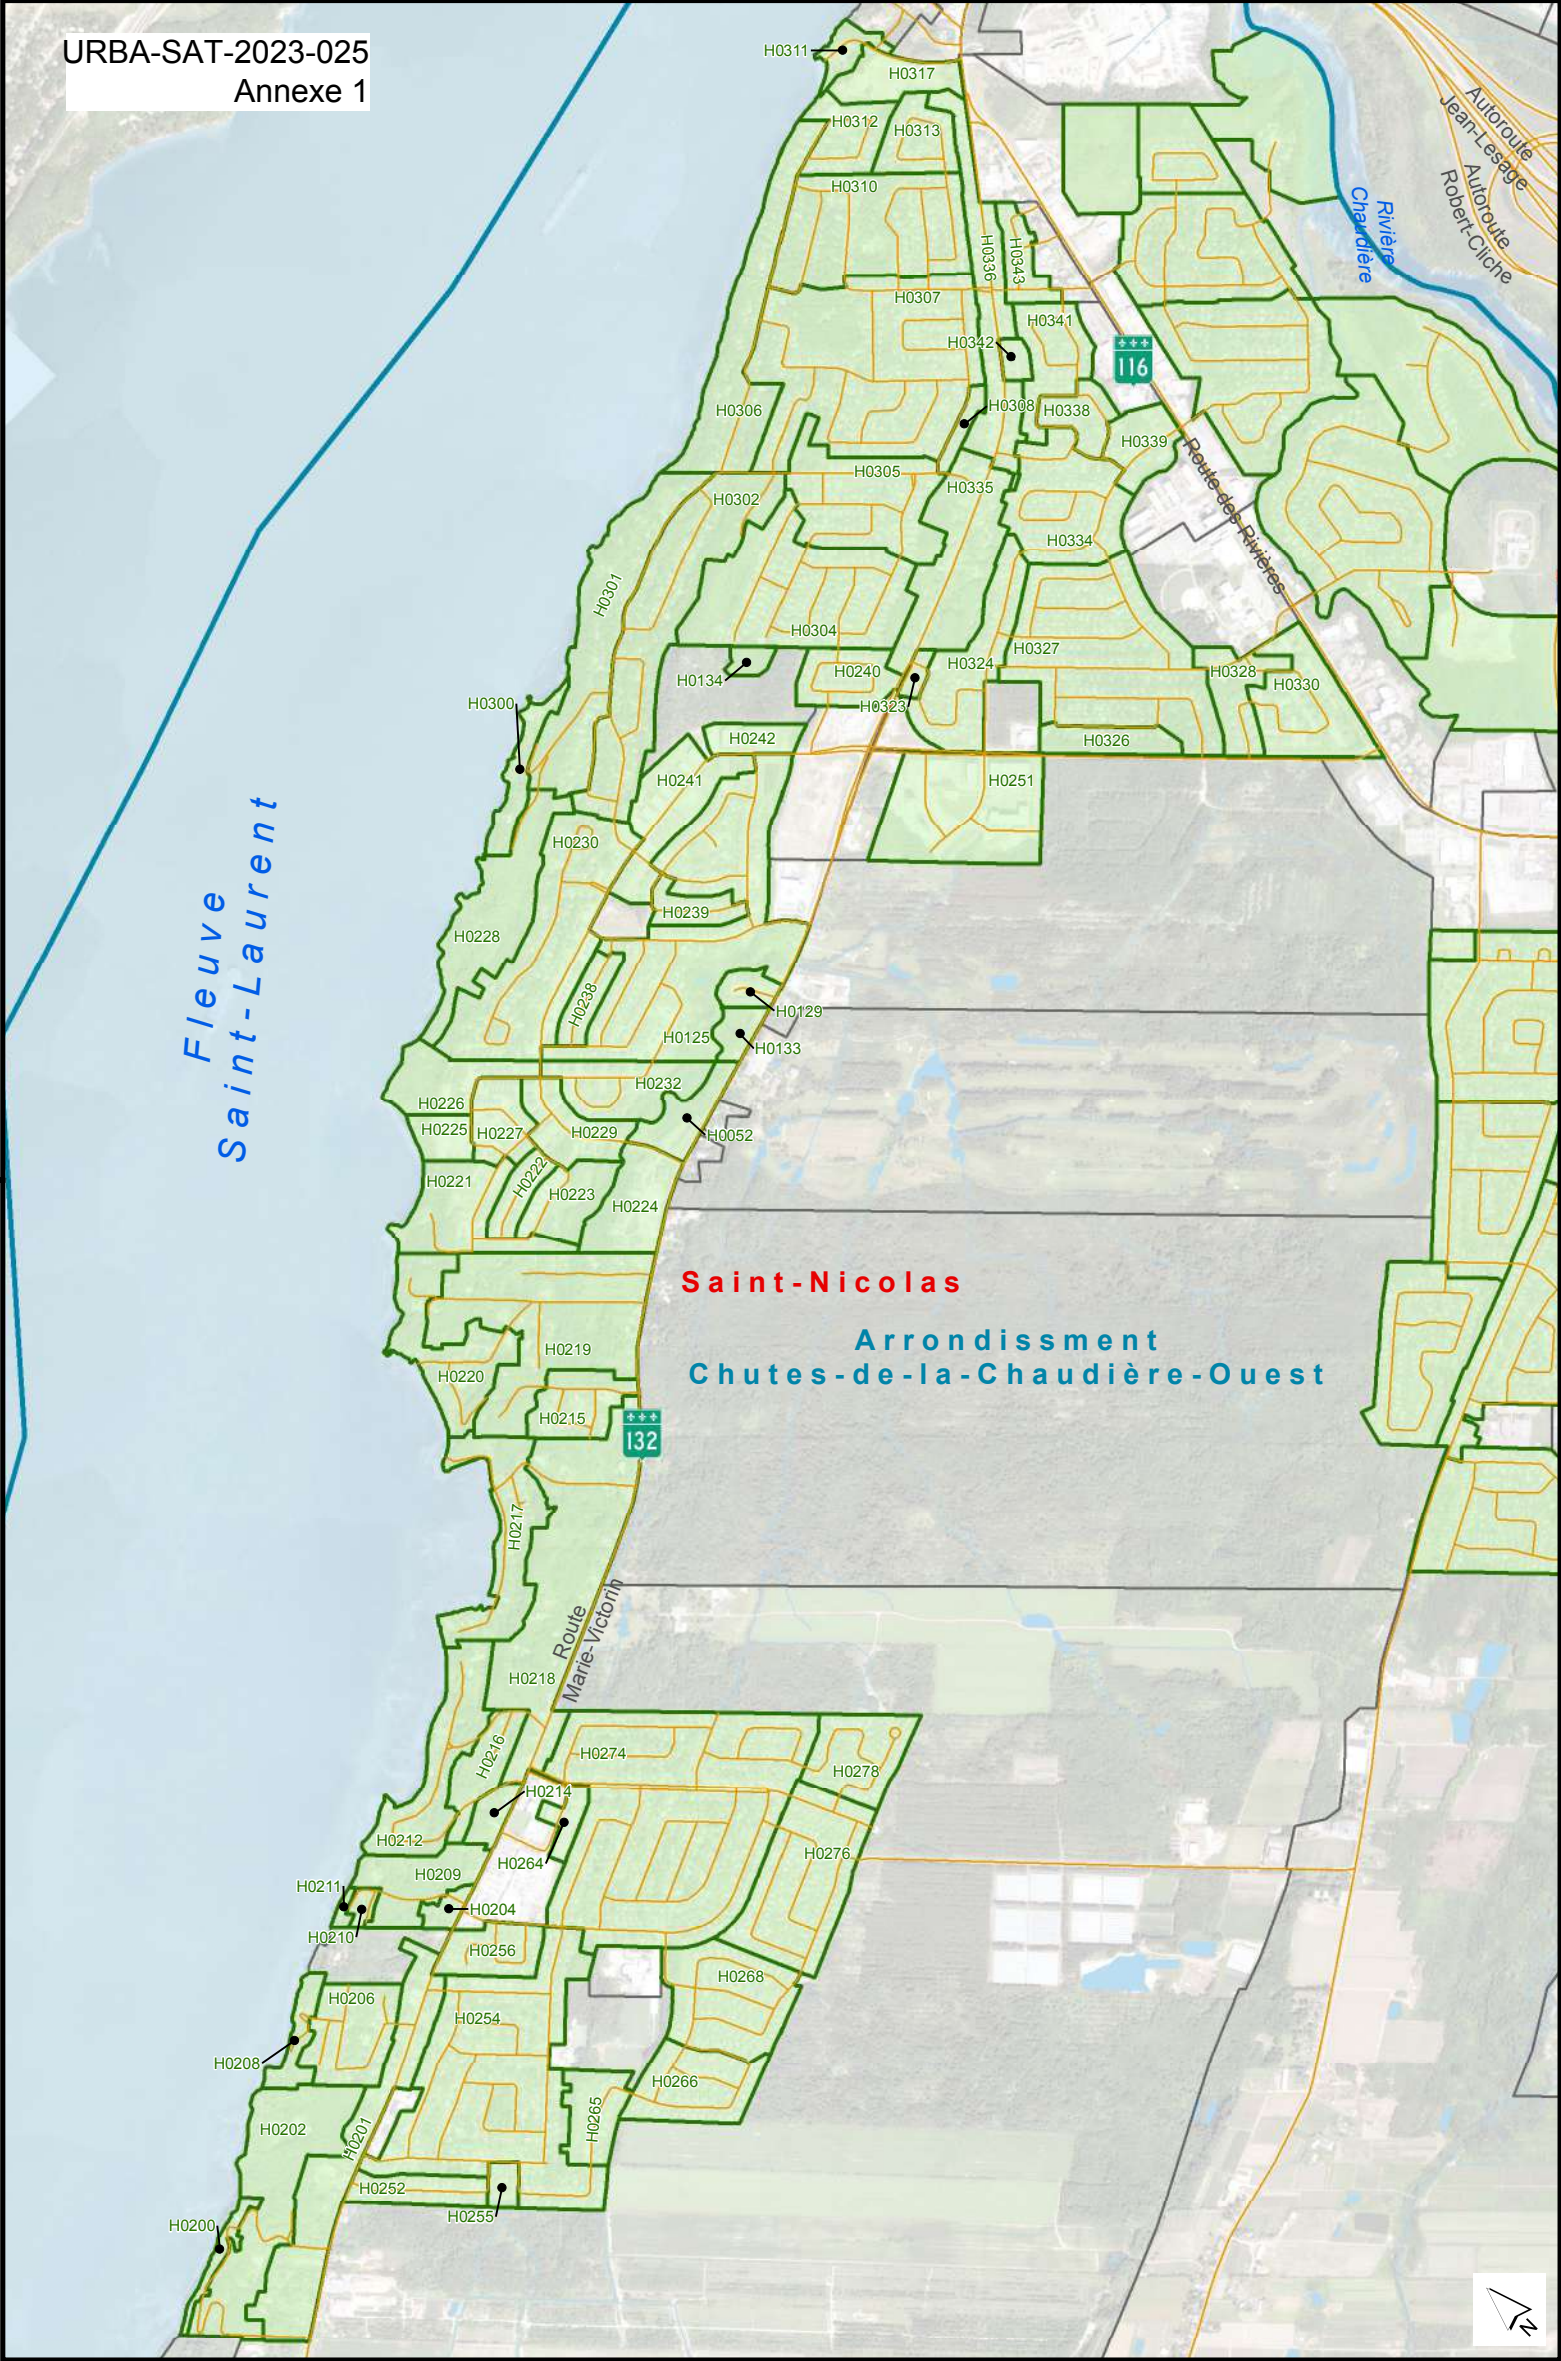

Zones dont les établissements
de résidence principale seront prohibés


- | | |
|--|--|
|  Zonage municipal |  Arrondissement |
|  Zone prohibée |  Secteur |


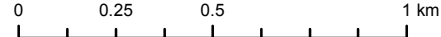


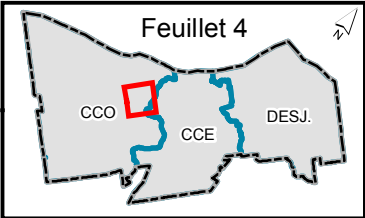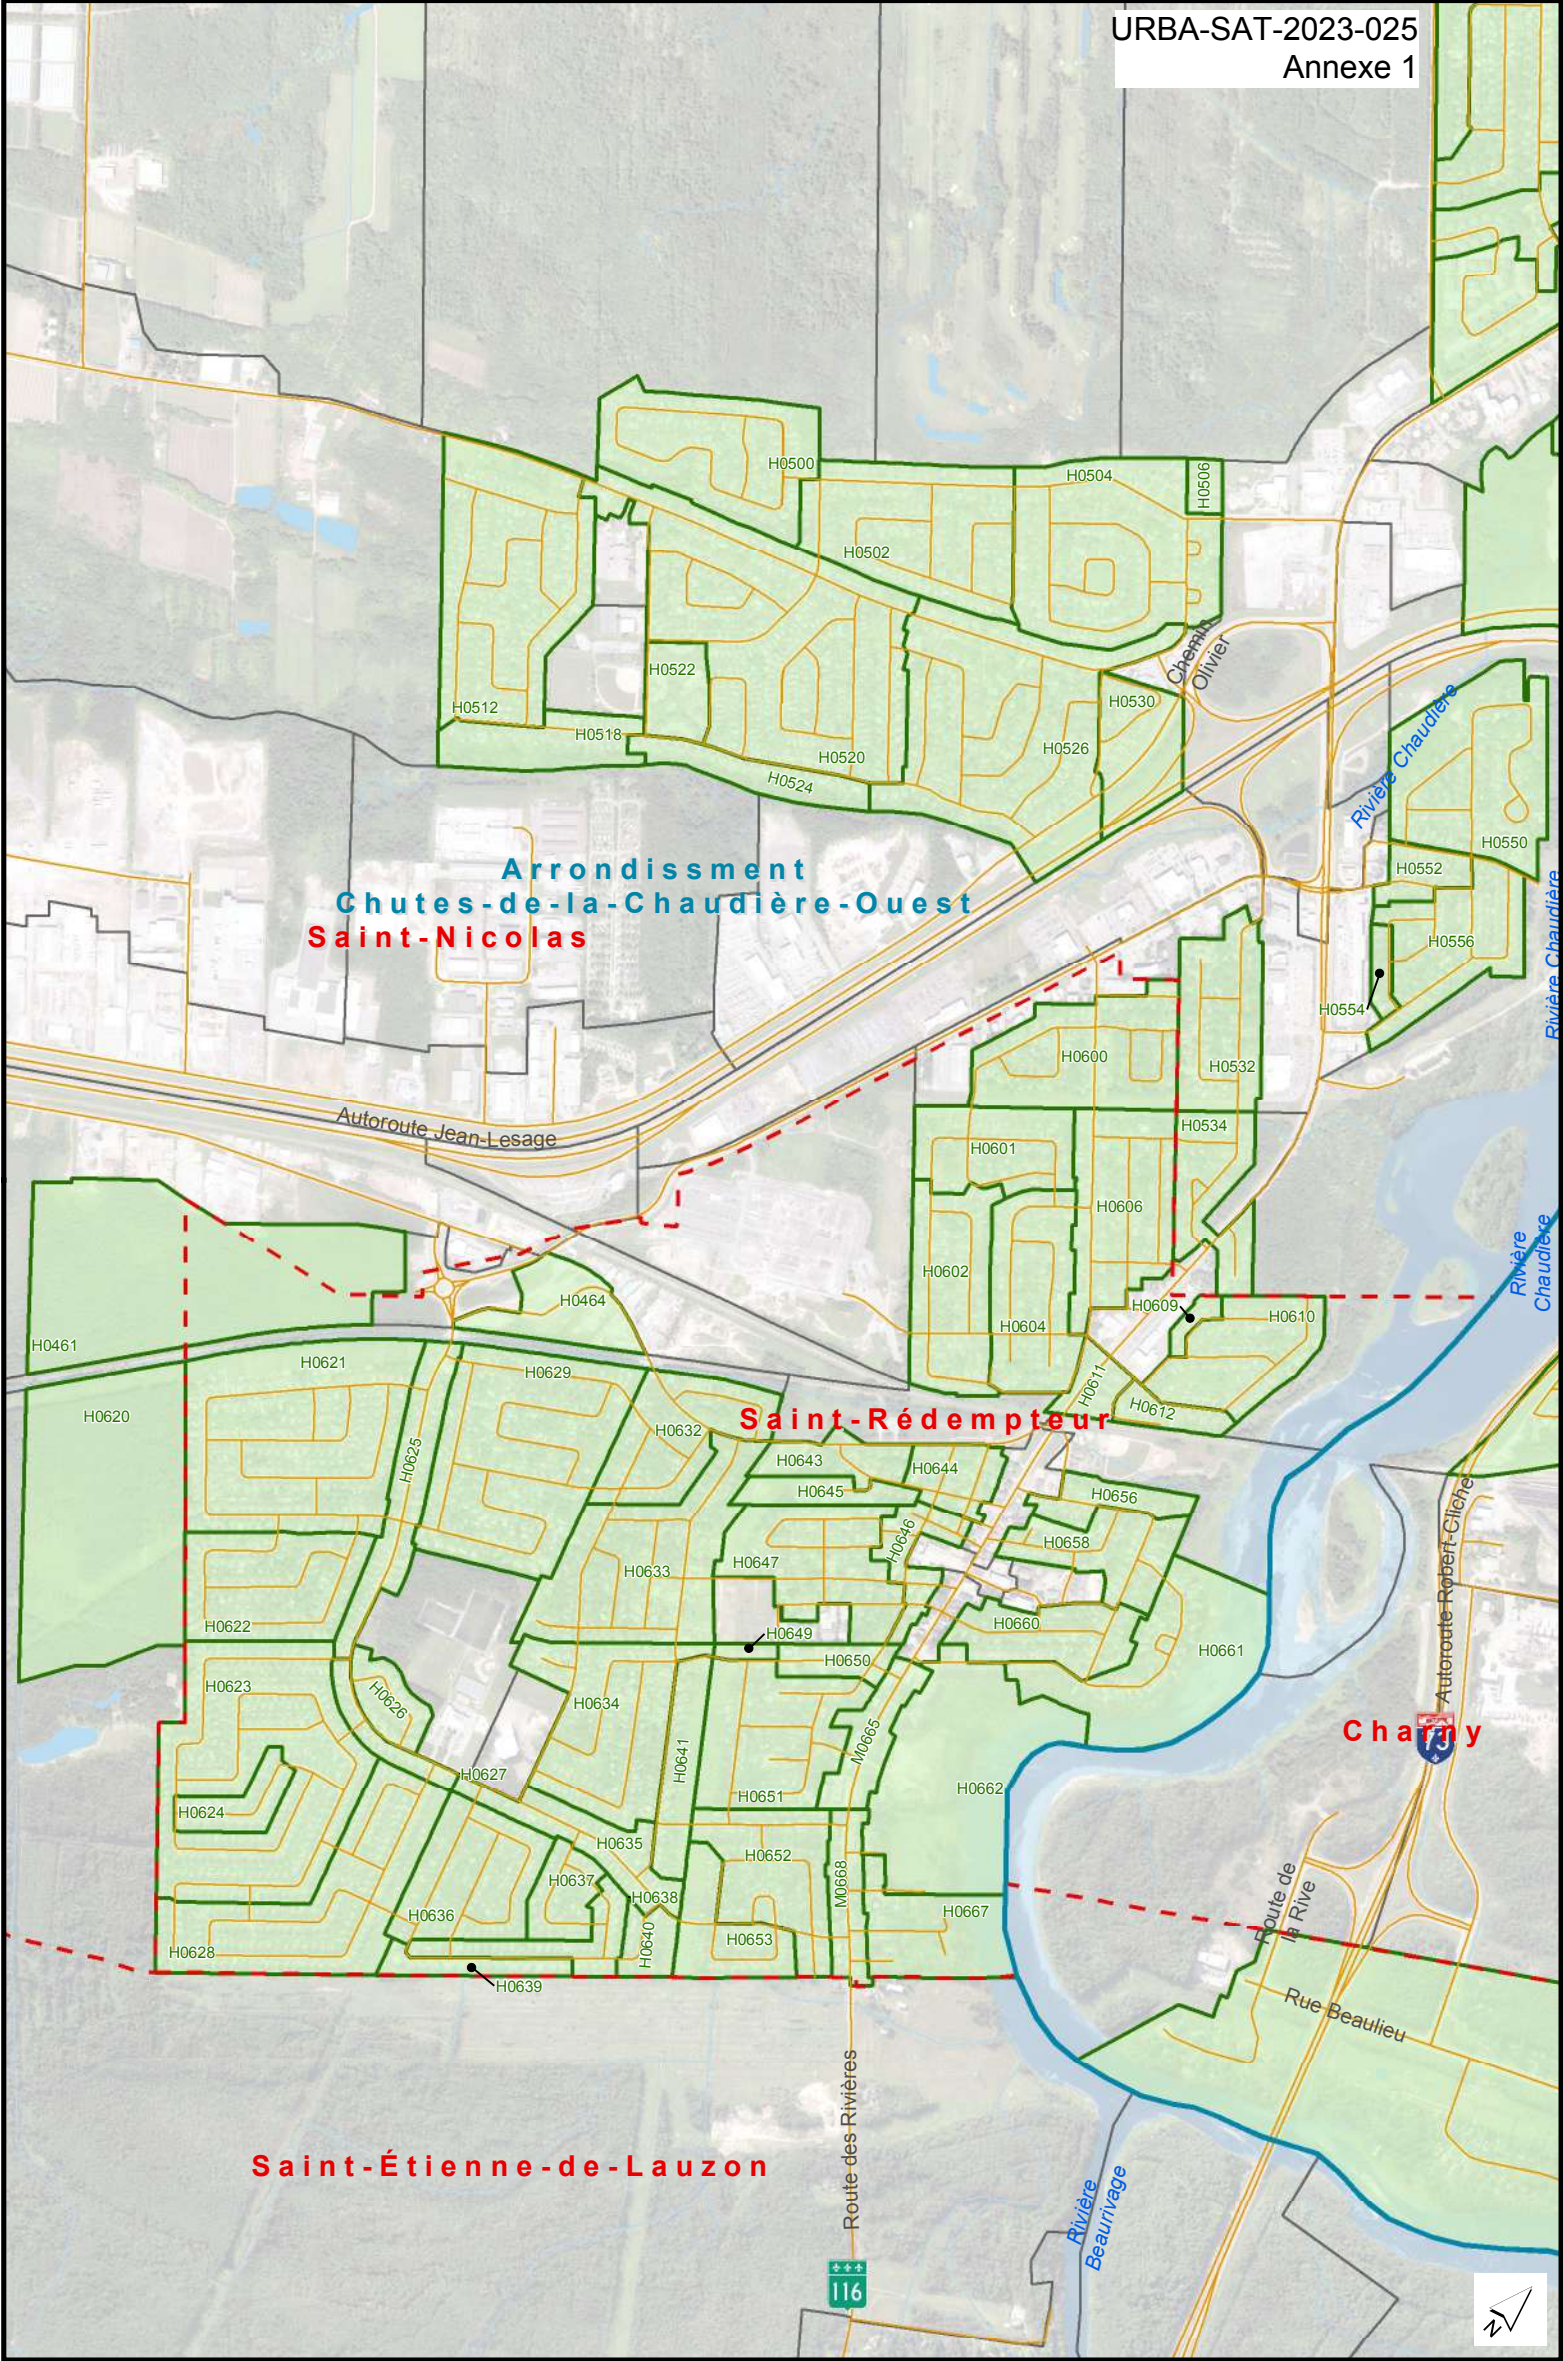

Zones dont les établissements
de résidence principale seront prohibés

- Zonage municipal
- Arrondissement
- Zone prohibée
- Secteur


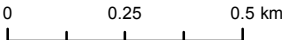


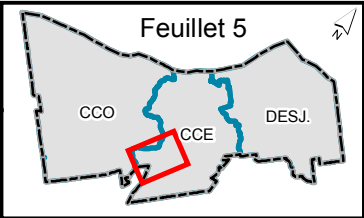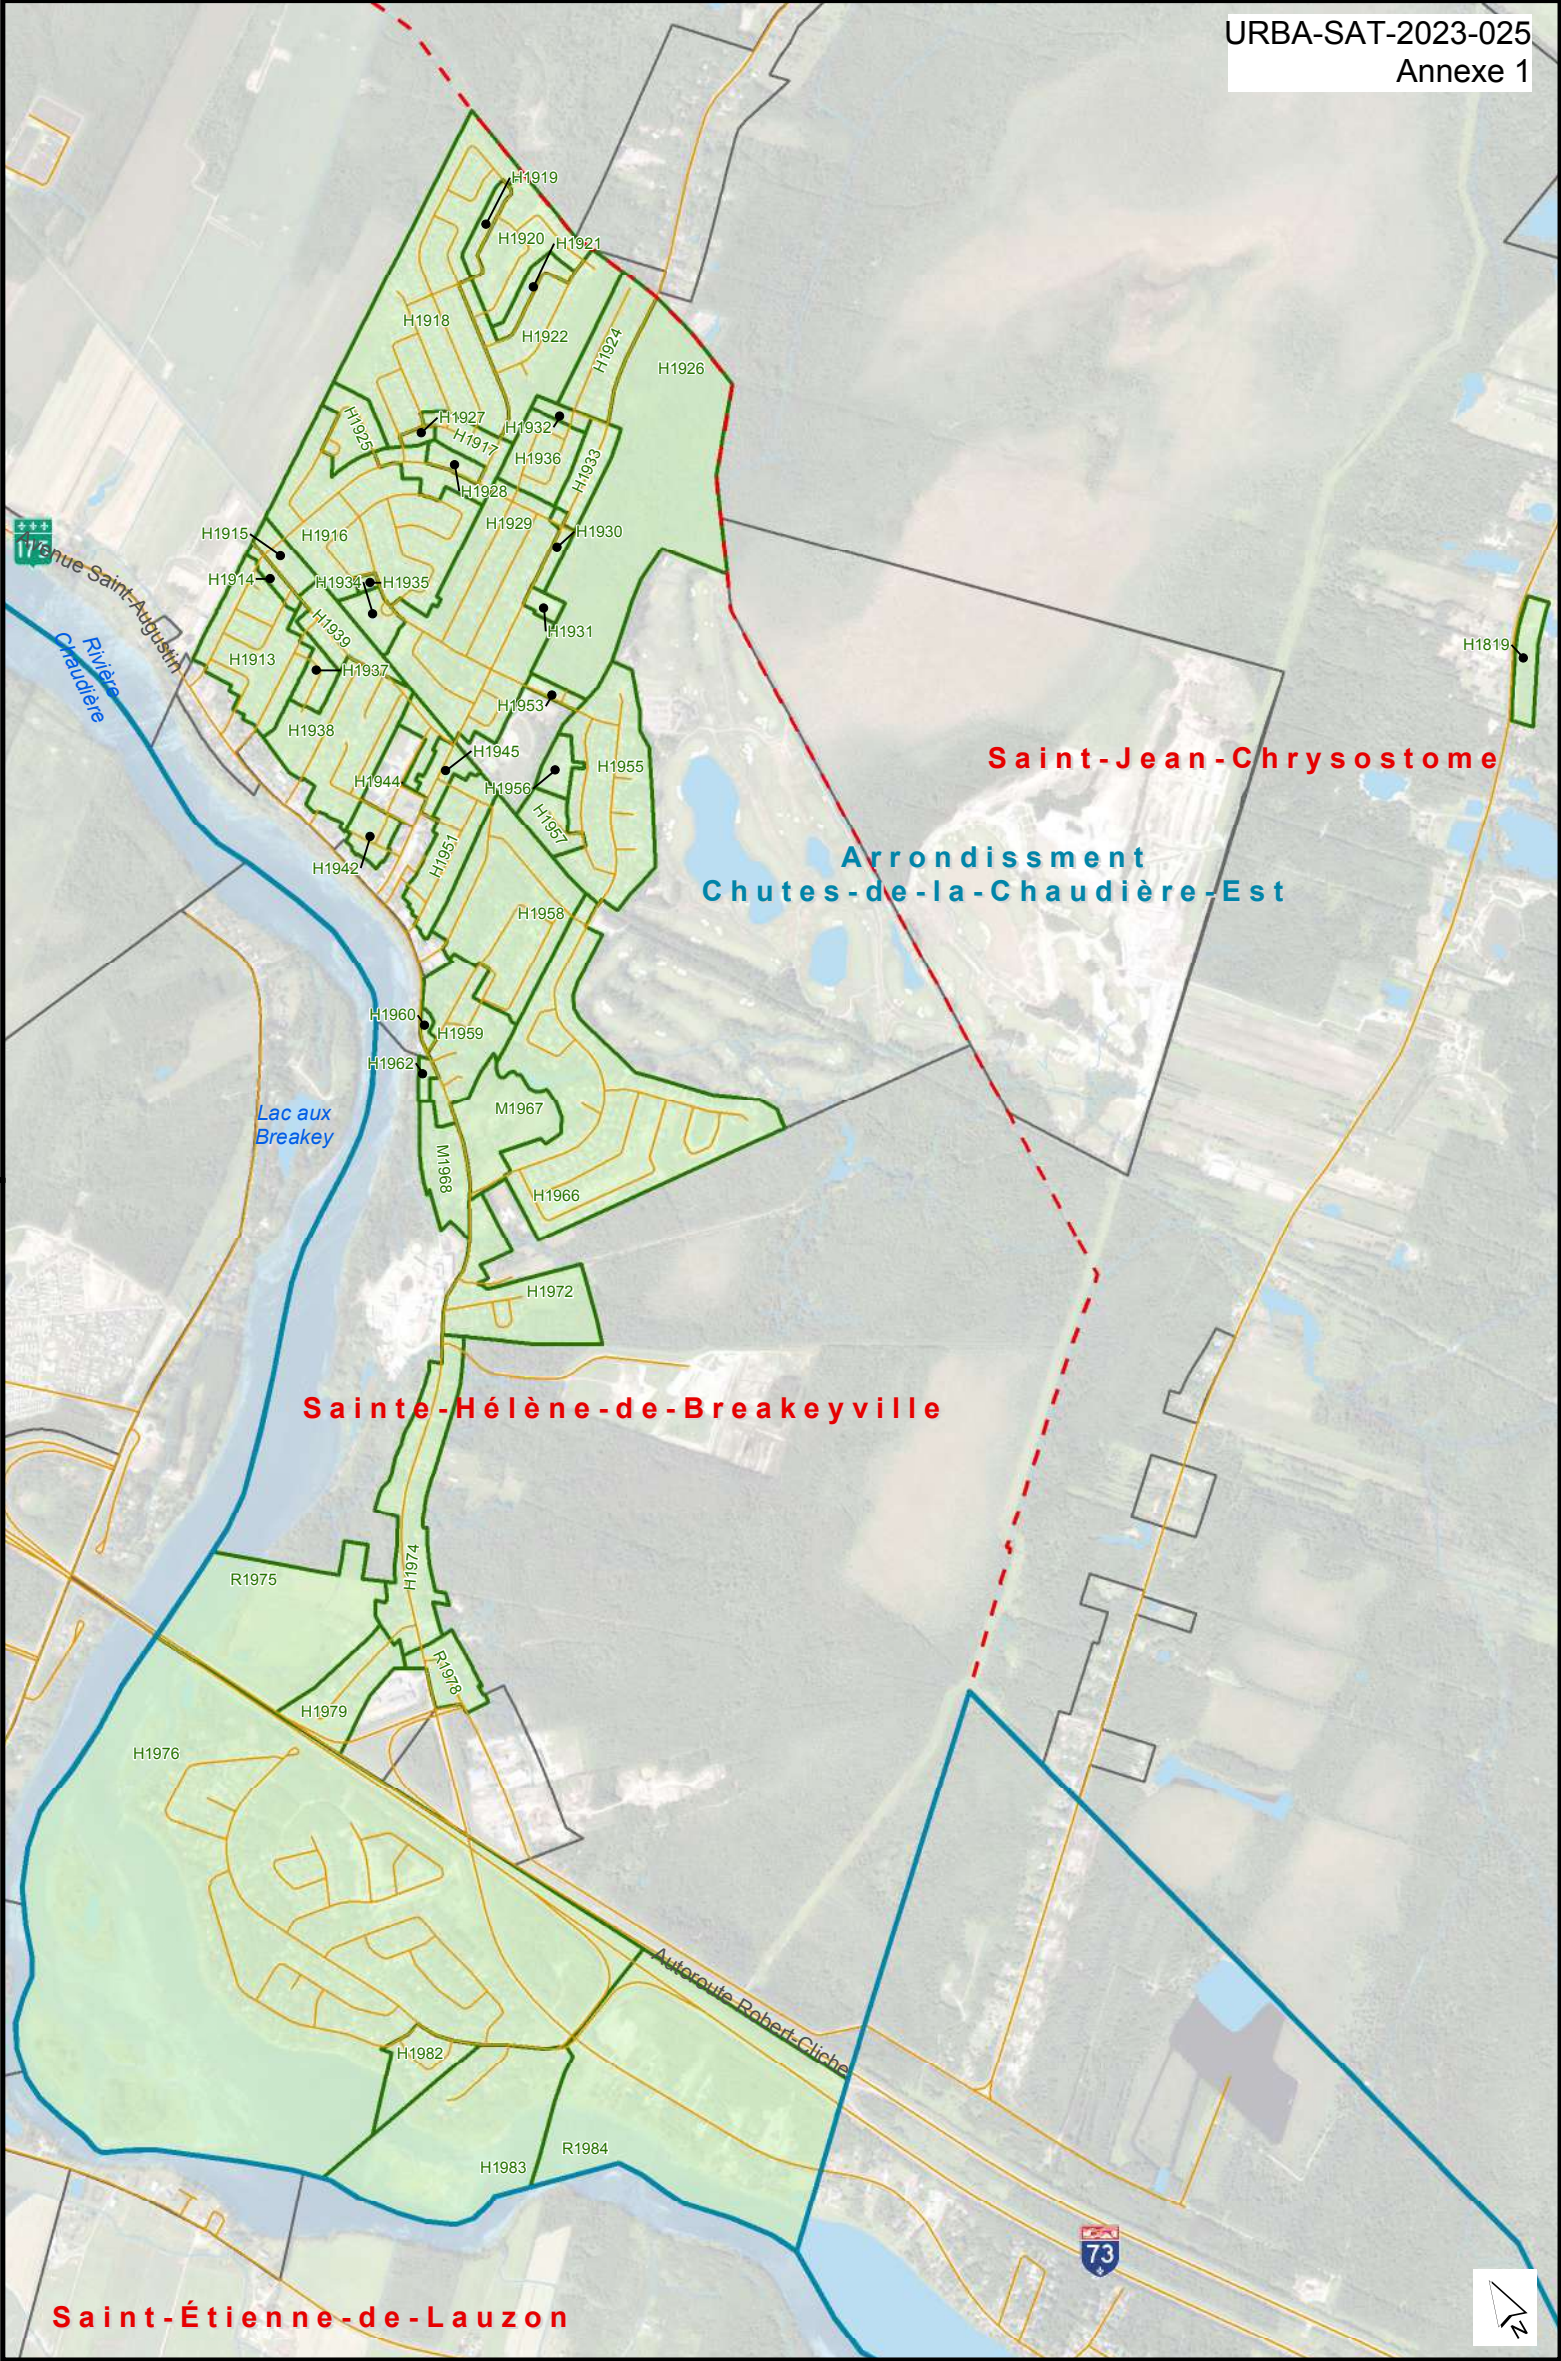

Zones dont les établissements
de résidence principale seront prohibés


- | | |
|--|--|
|  Zonage municipal |  Arrondissement |
|  Zone prohibée |  Secteur |



0 0.25 0.5 1 km

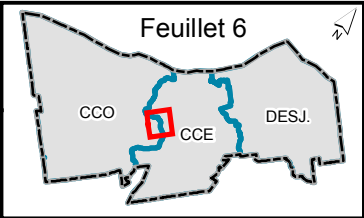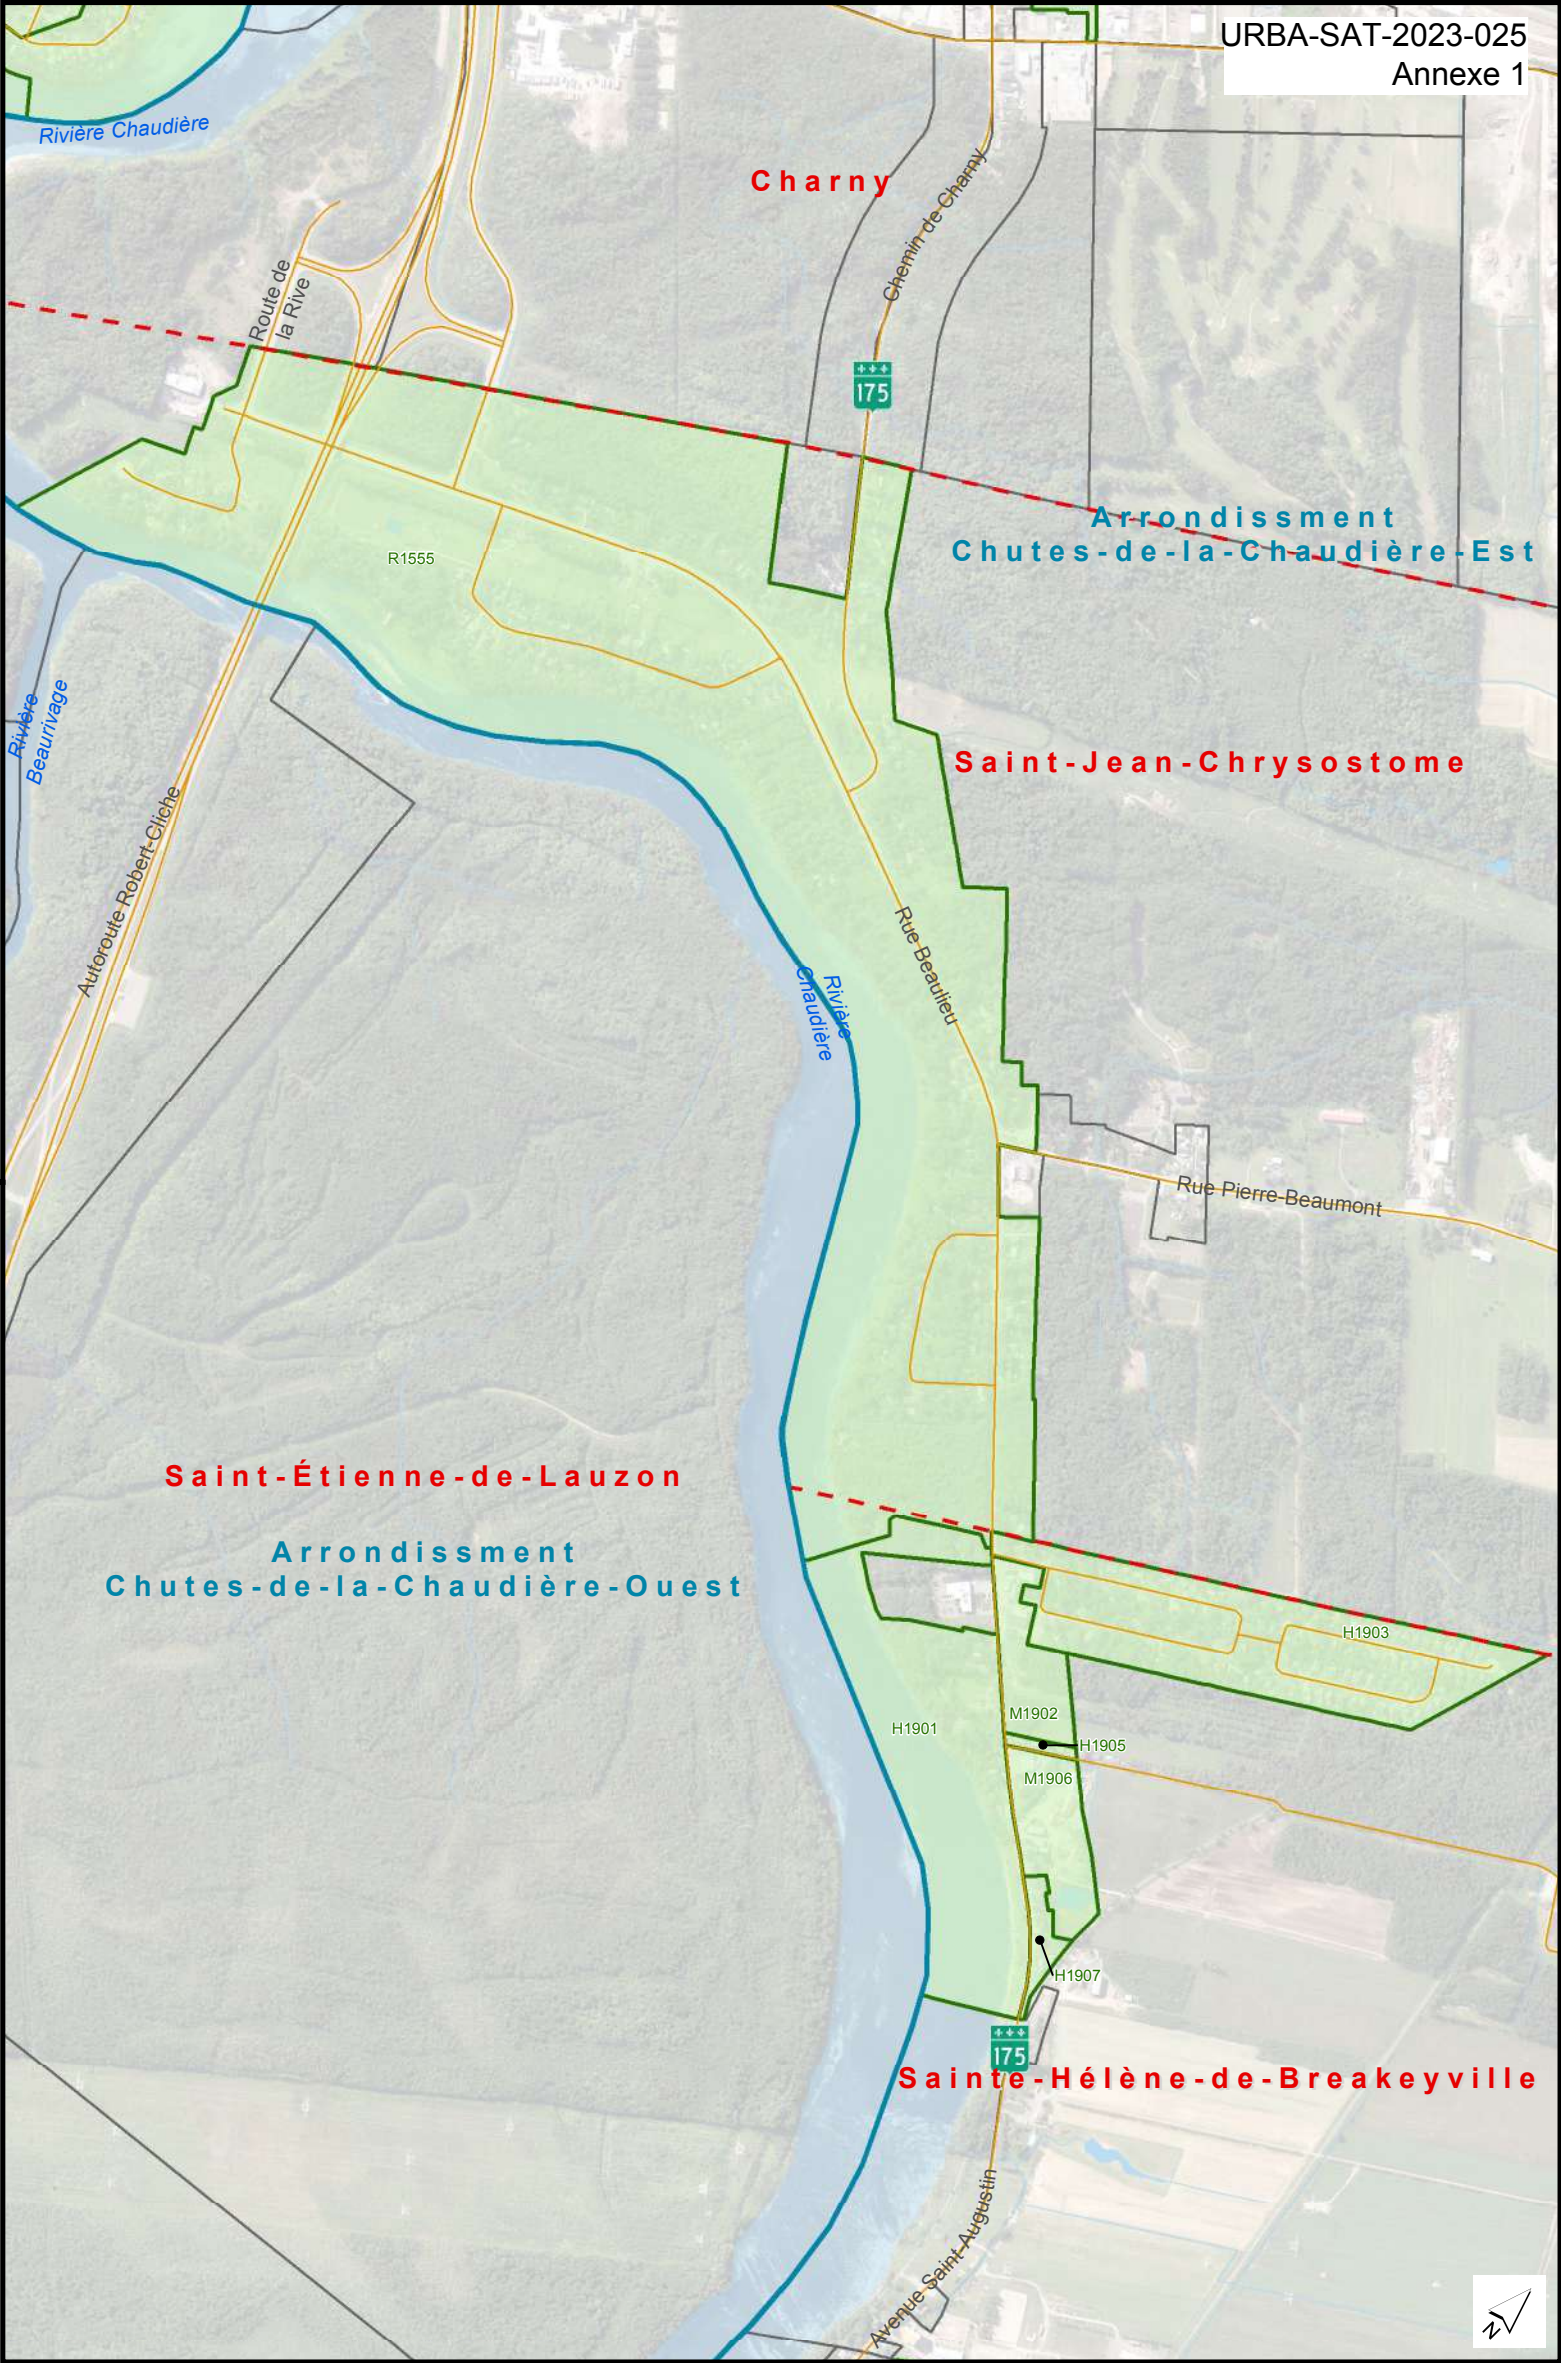

Zones dont les établissements
de résidence principale seront prohibés

- Zonage municipal
- Arrondissement
- Zone prohibée
- Secteur


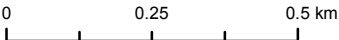


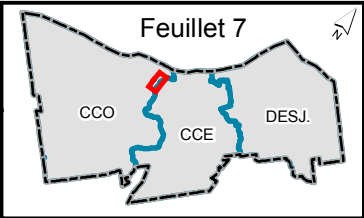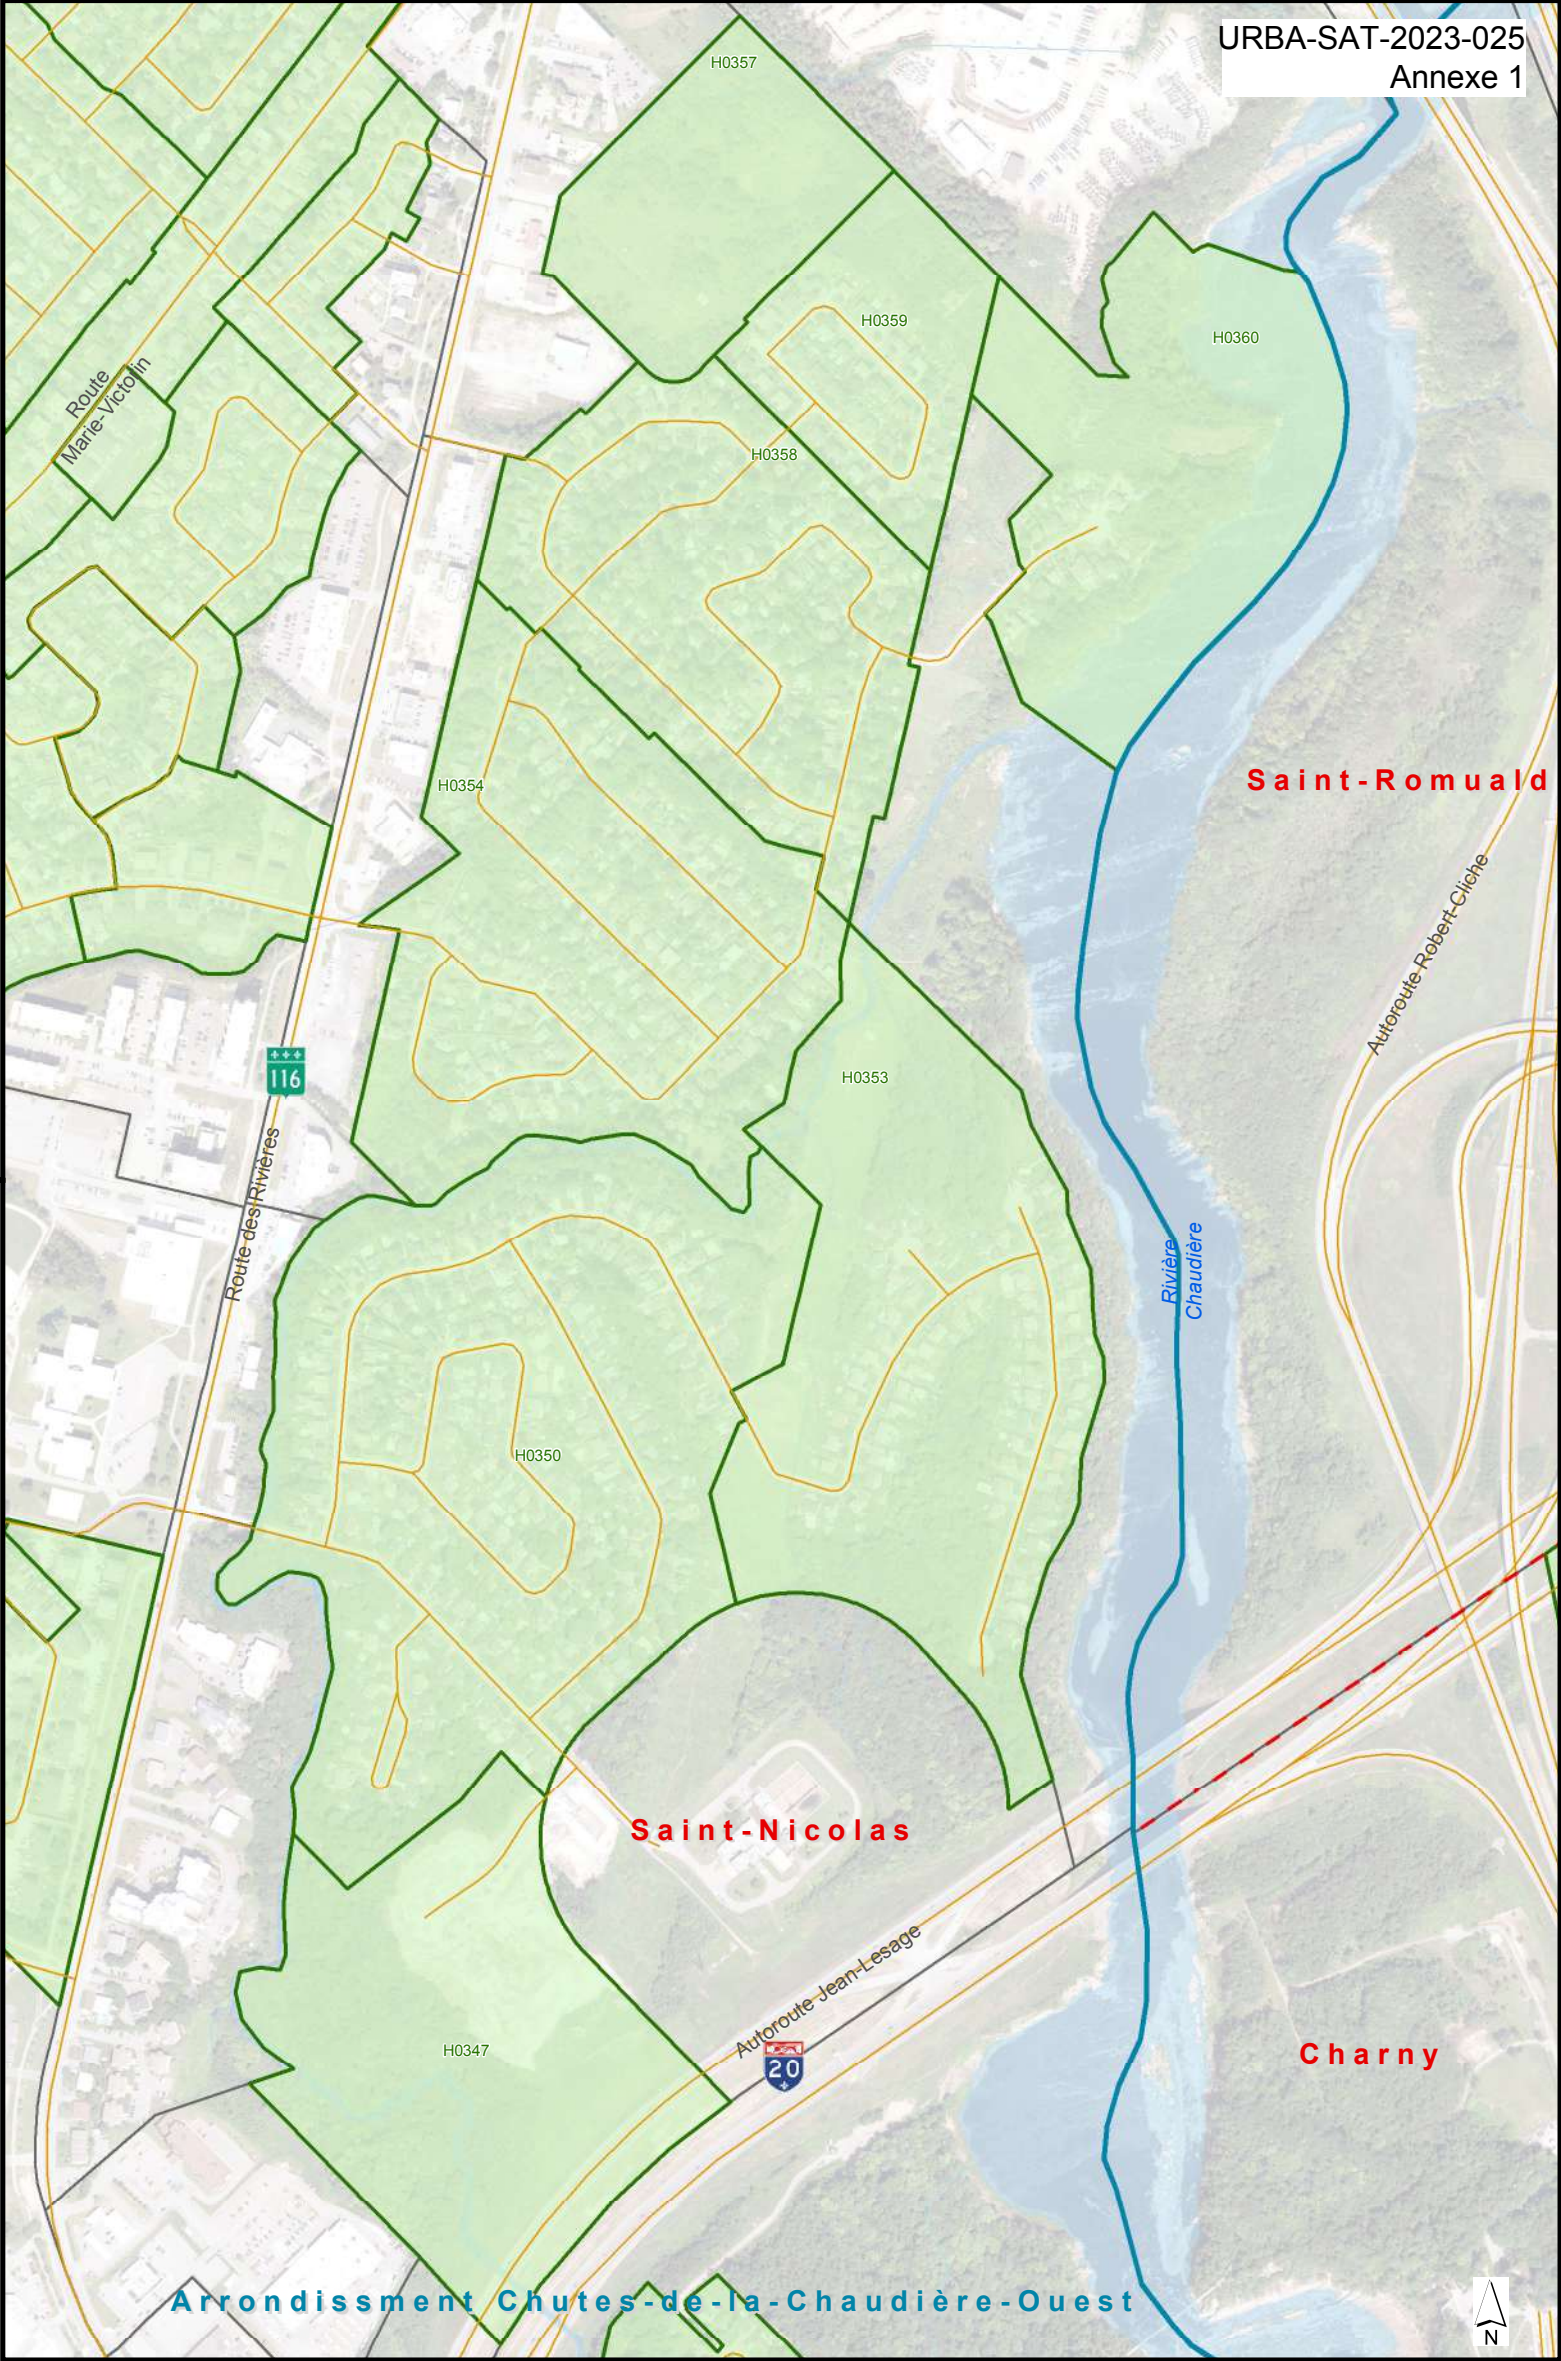

Zones dont les établissements
de résidence principale seront prohibés


- Zonage municipal
- Arrondissement
- Zone prohibée
- Secteur





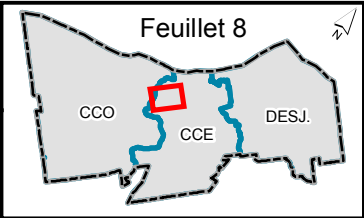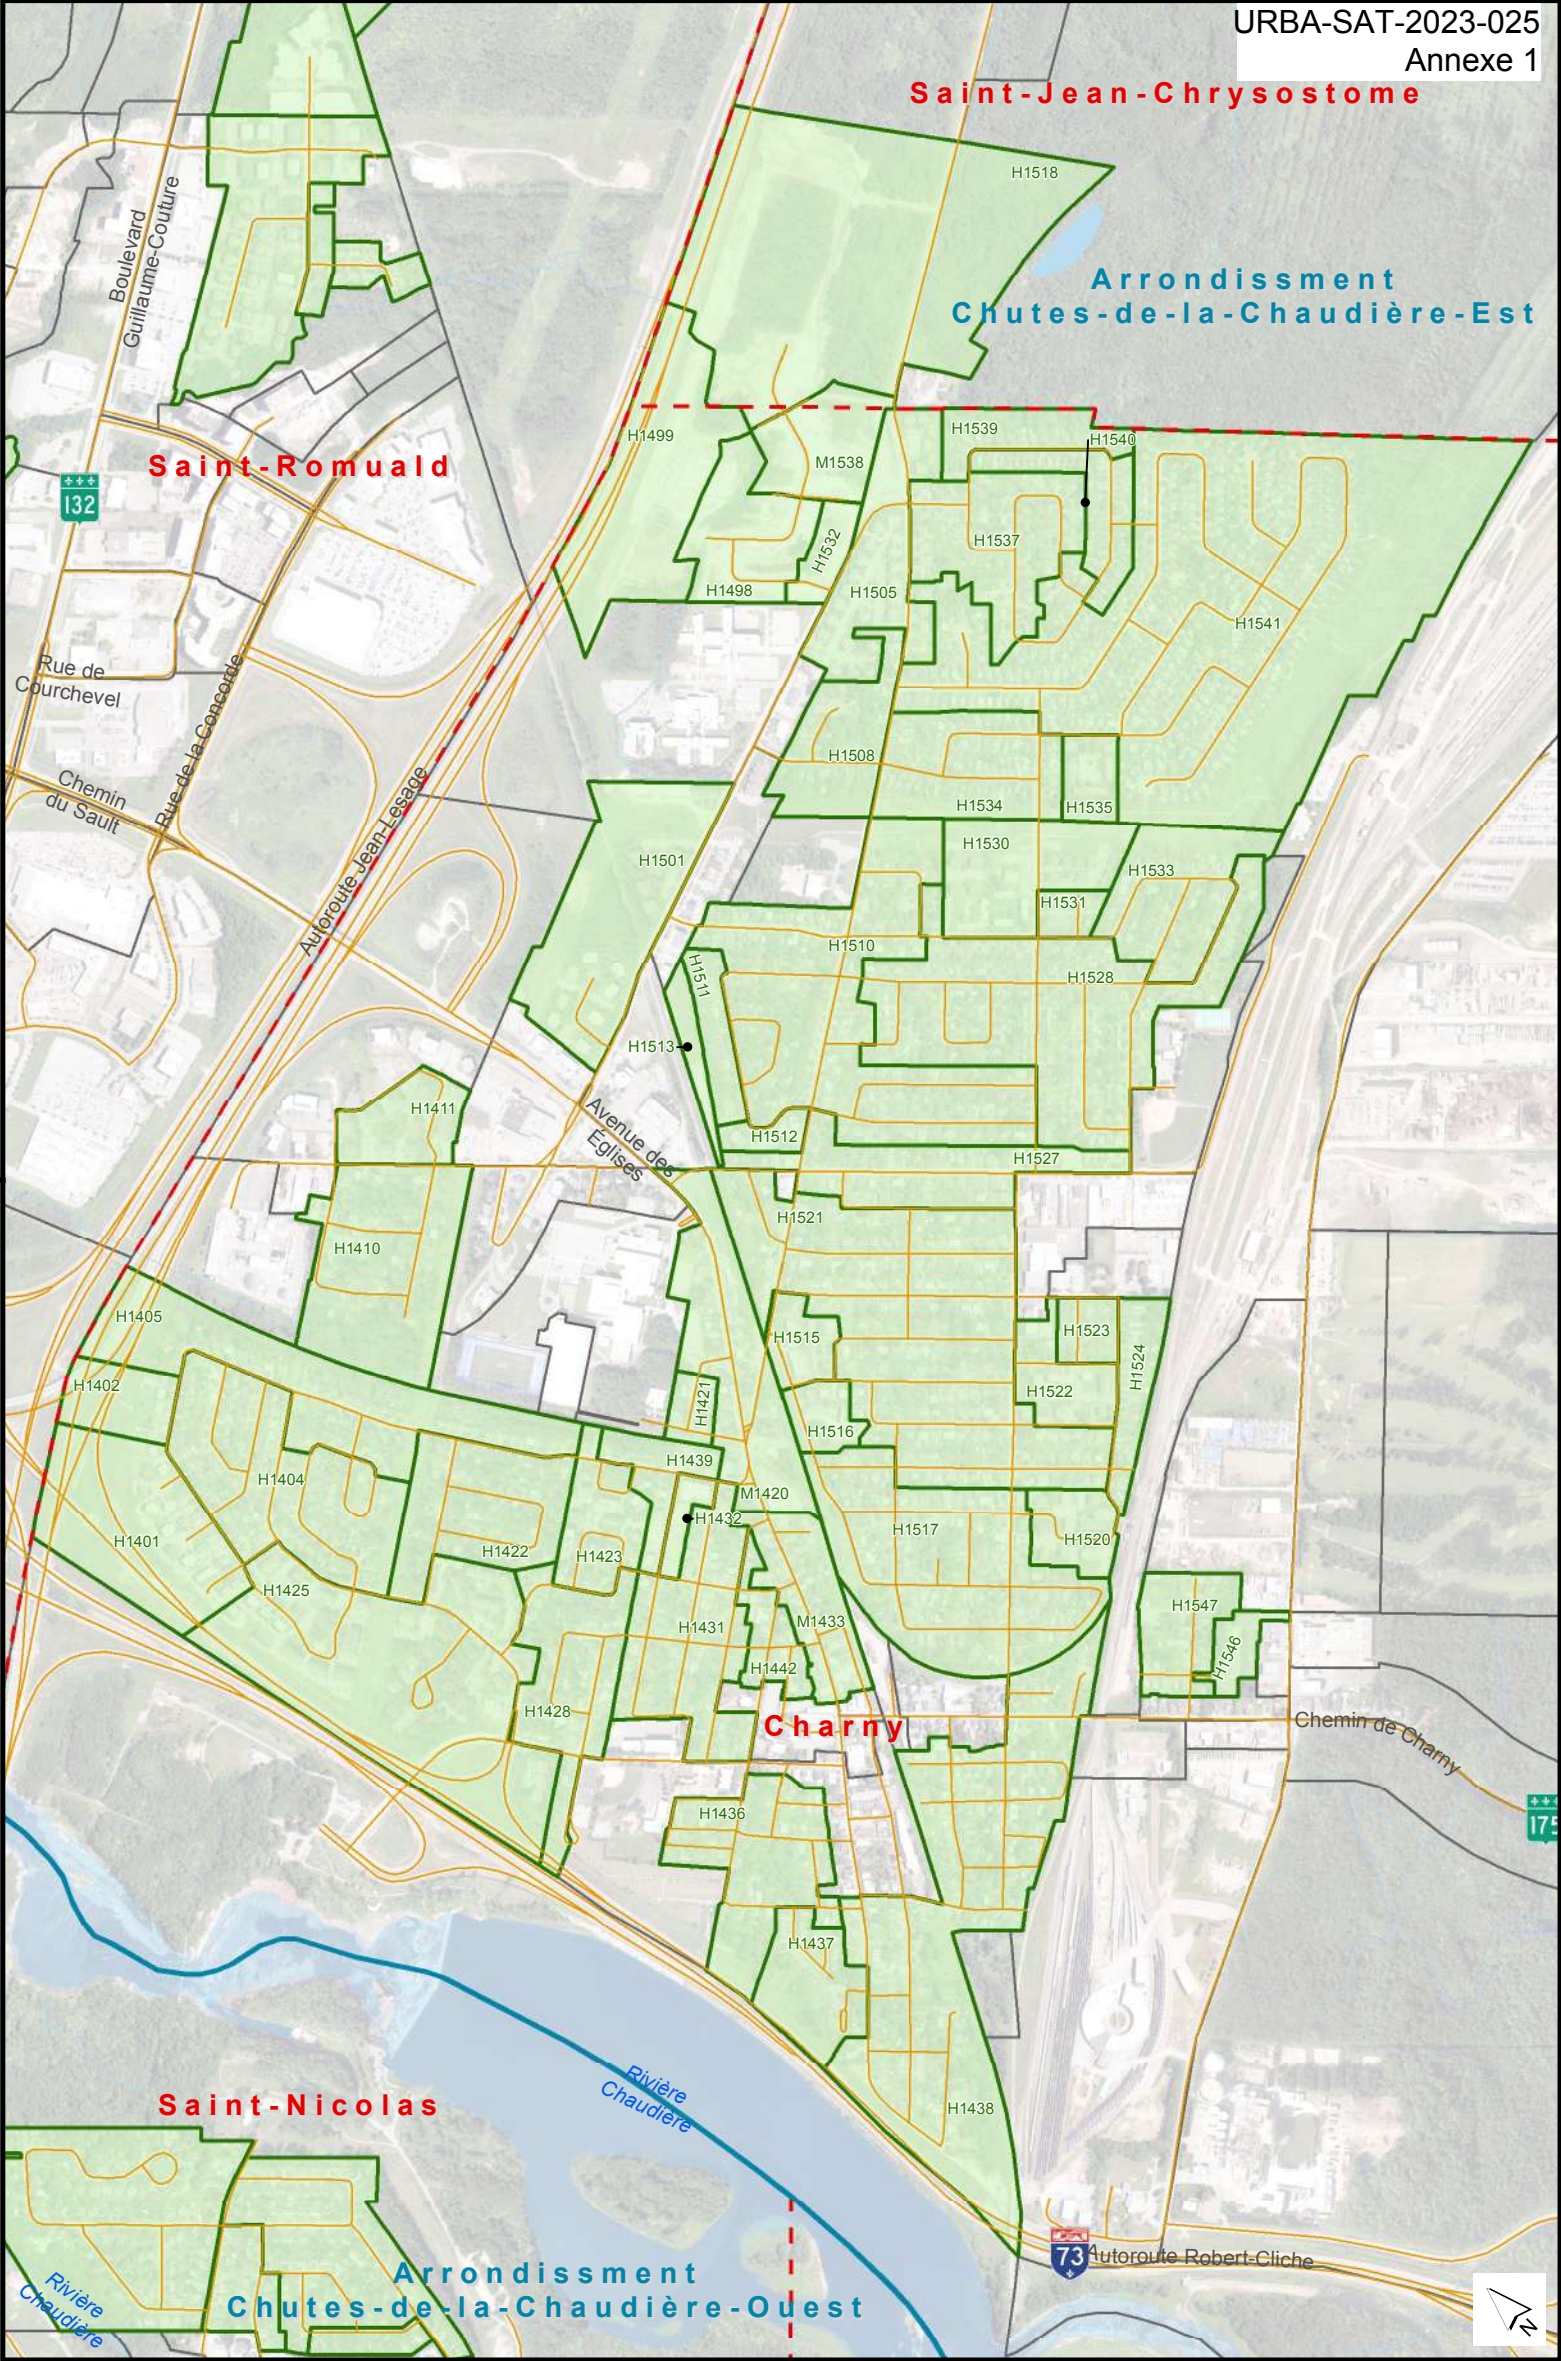

Zones dont les établissements
de résidence principale seront prohibés

- Zonage municipal
- Arrondissement
- Zone prohibée
- Secteur


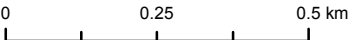


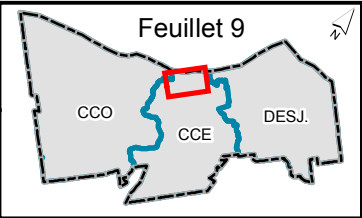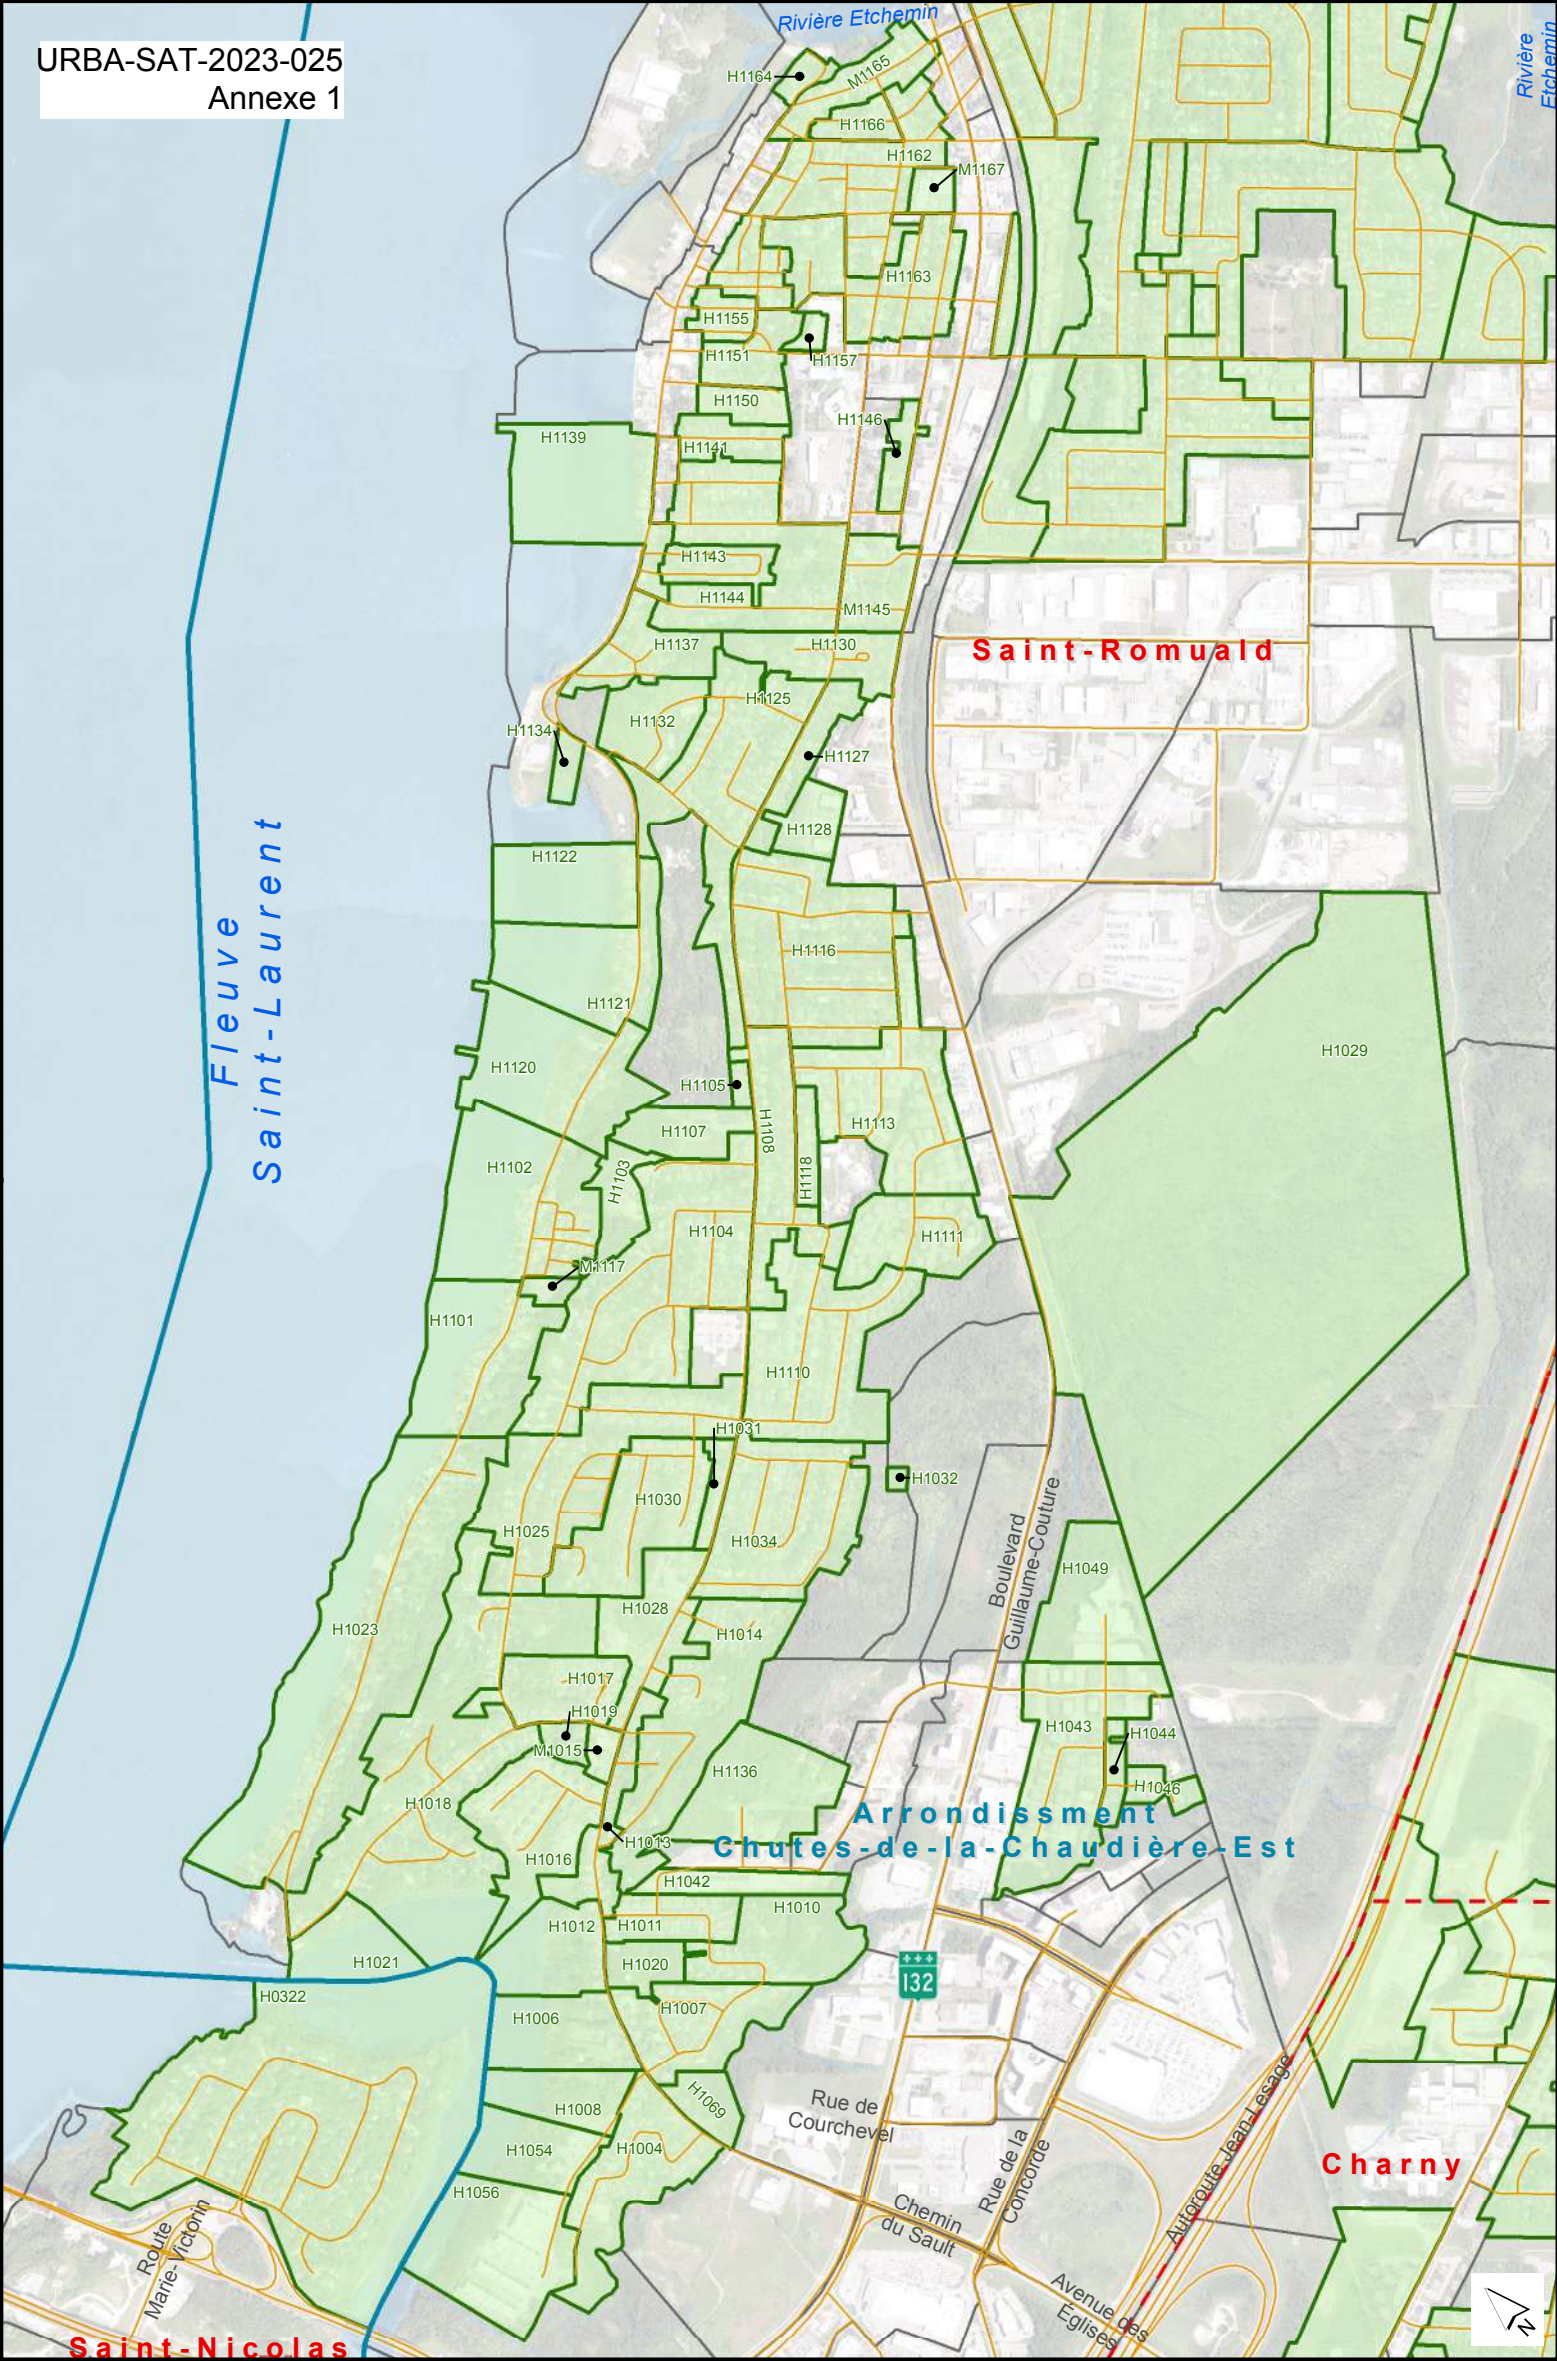

Zones dont les établissements
de résidence principale seront prohibés


- | | |
|--|--|
|  Zonage municipal |  Arrondissement |
|  Zone prohibée |  Secteur |



0 0.25 0.5 km

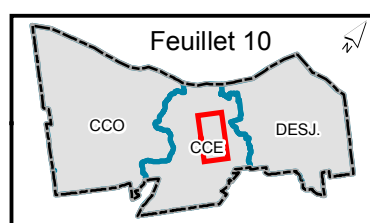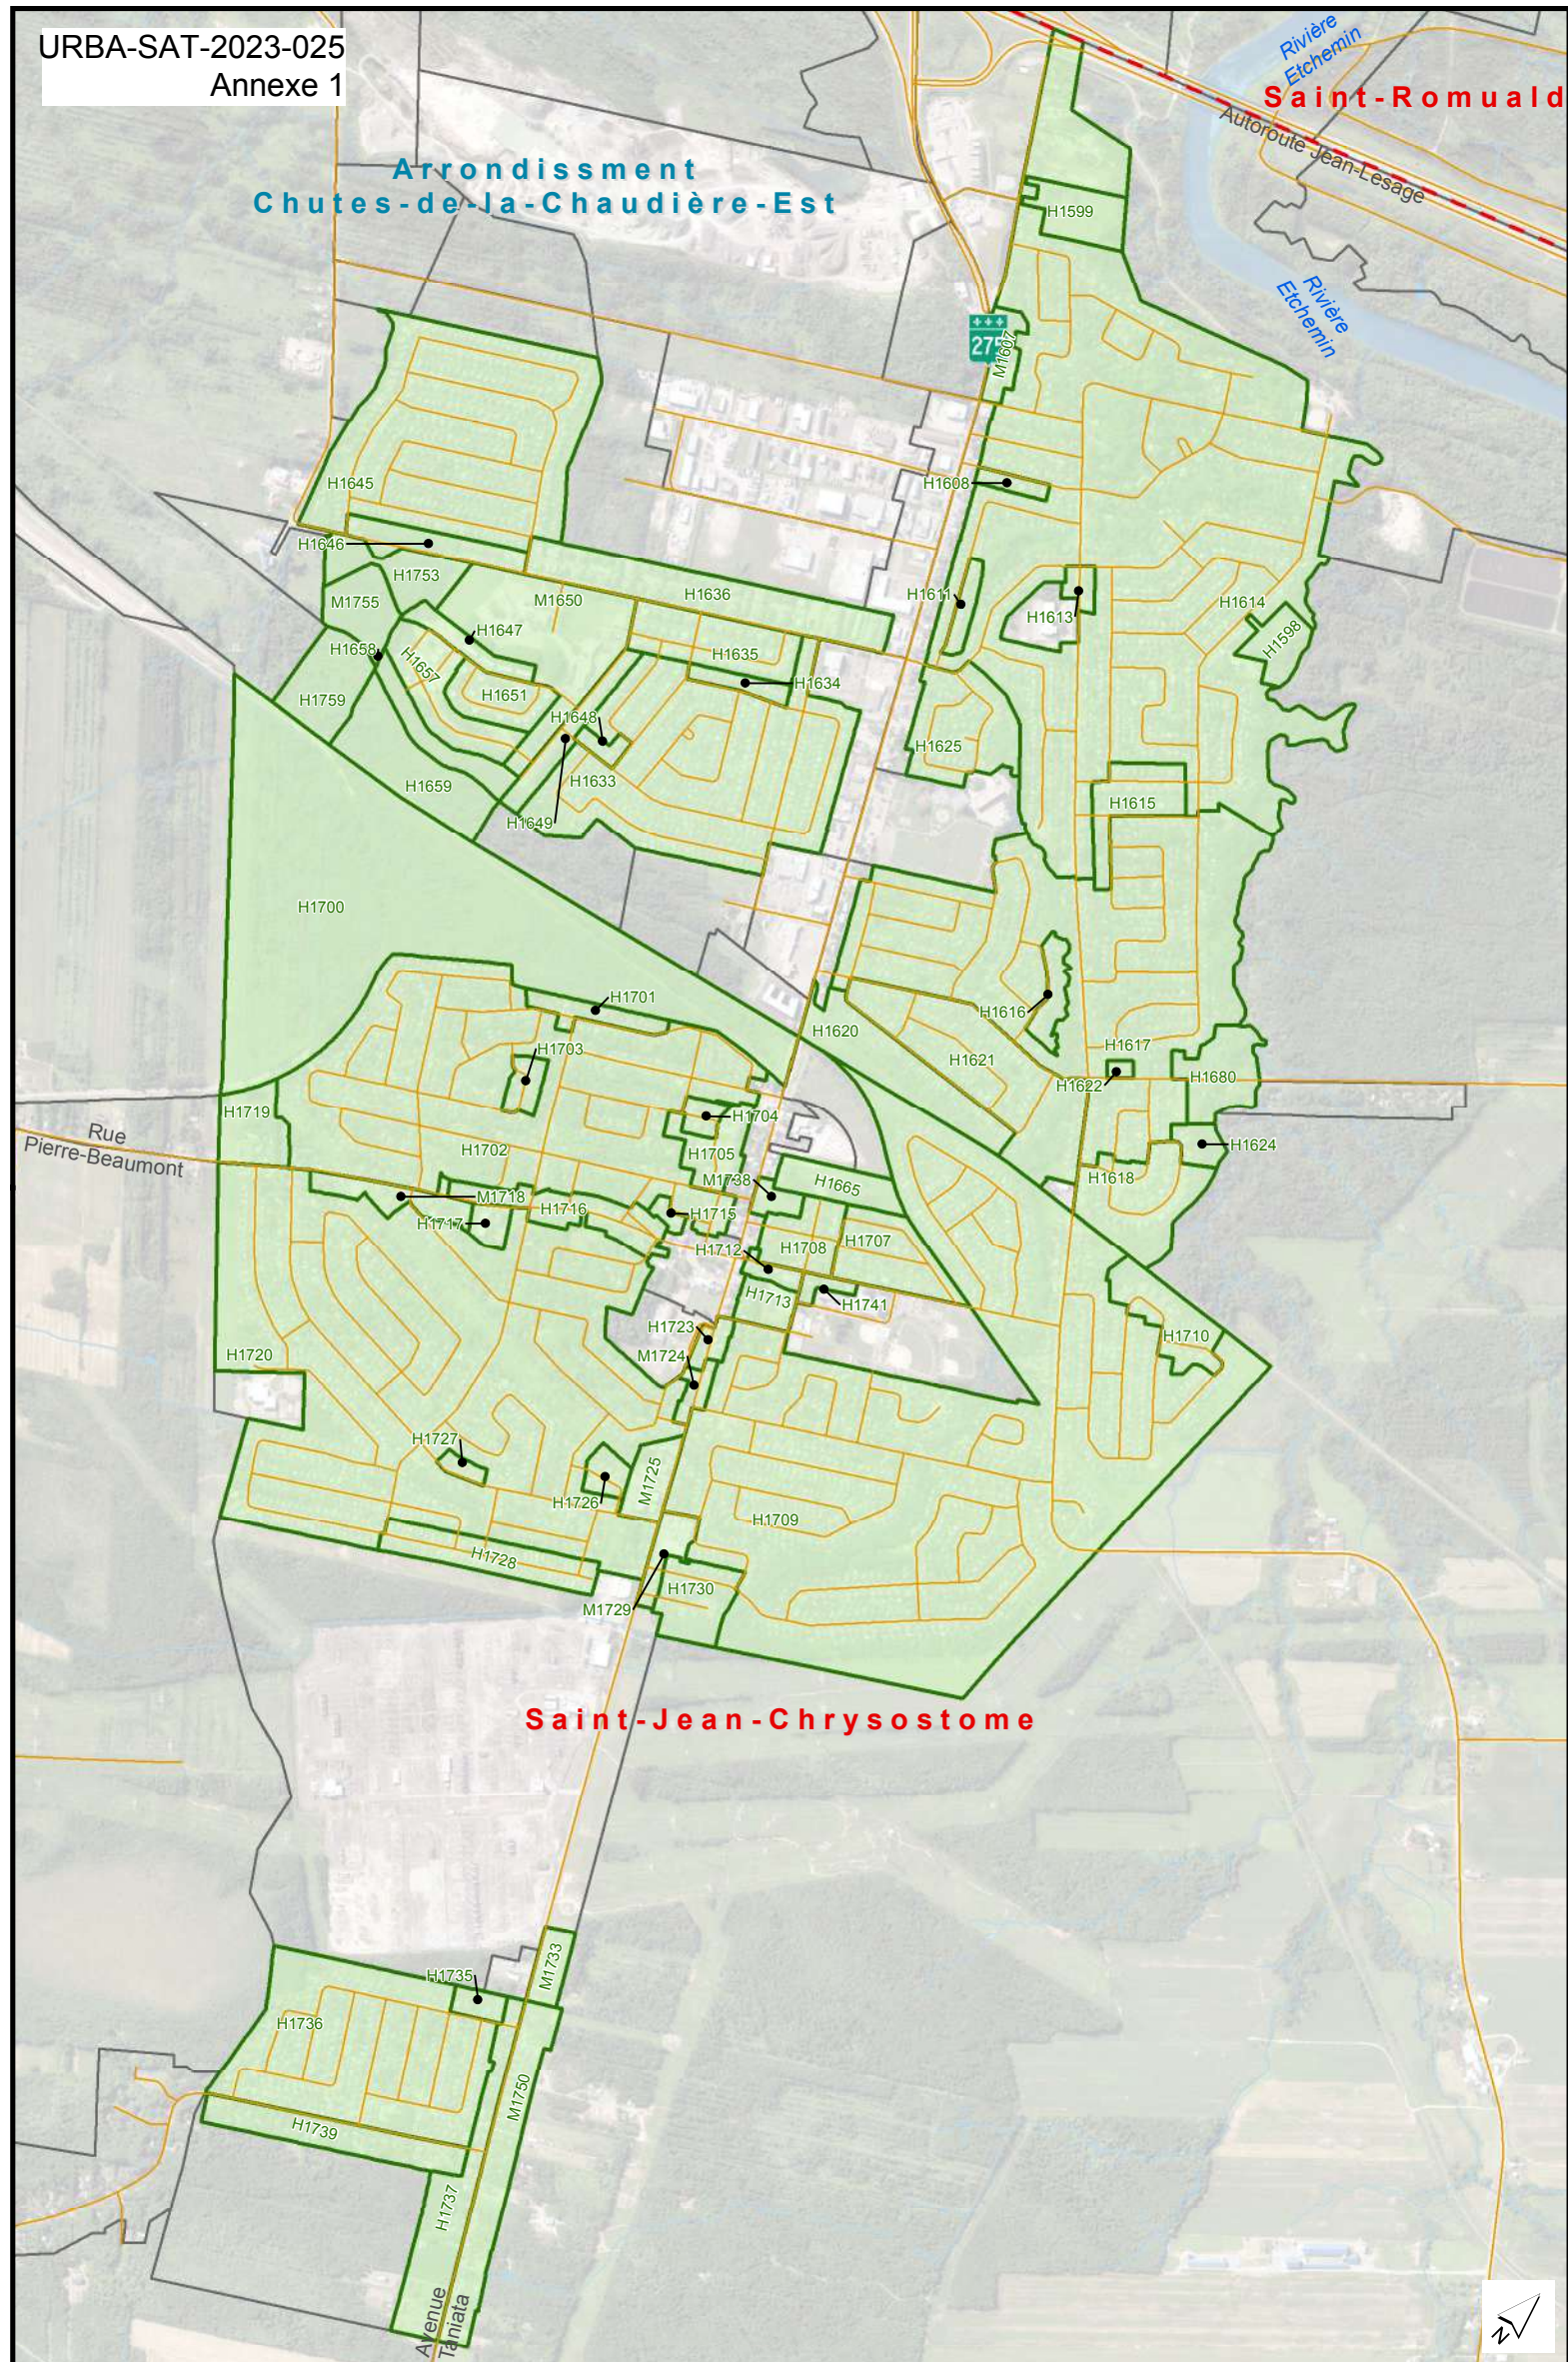

Zones dont les établissements
de résidence principale seront prohibés


-  Zonage municipal
  Arrondissement
-  Zone prohibée
  Secteur

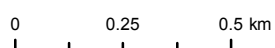

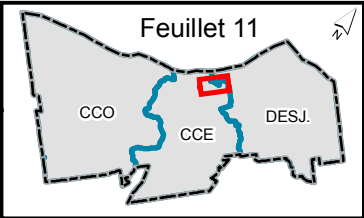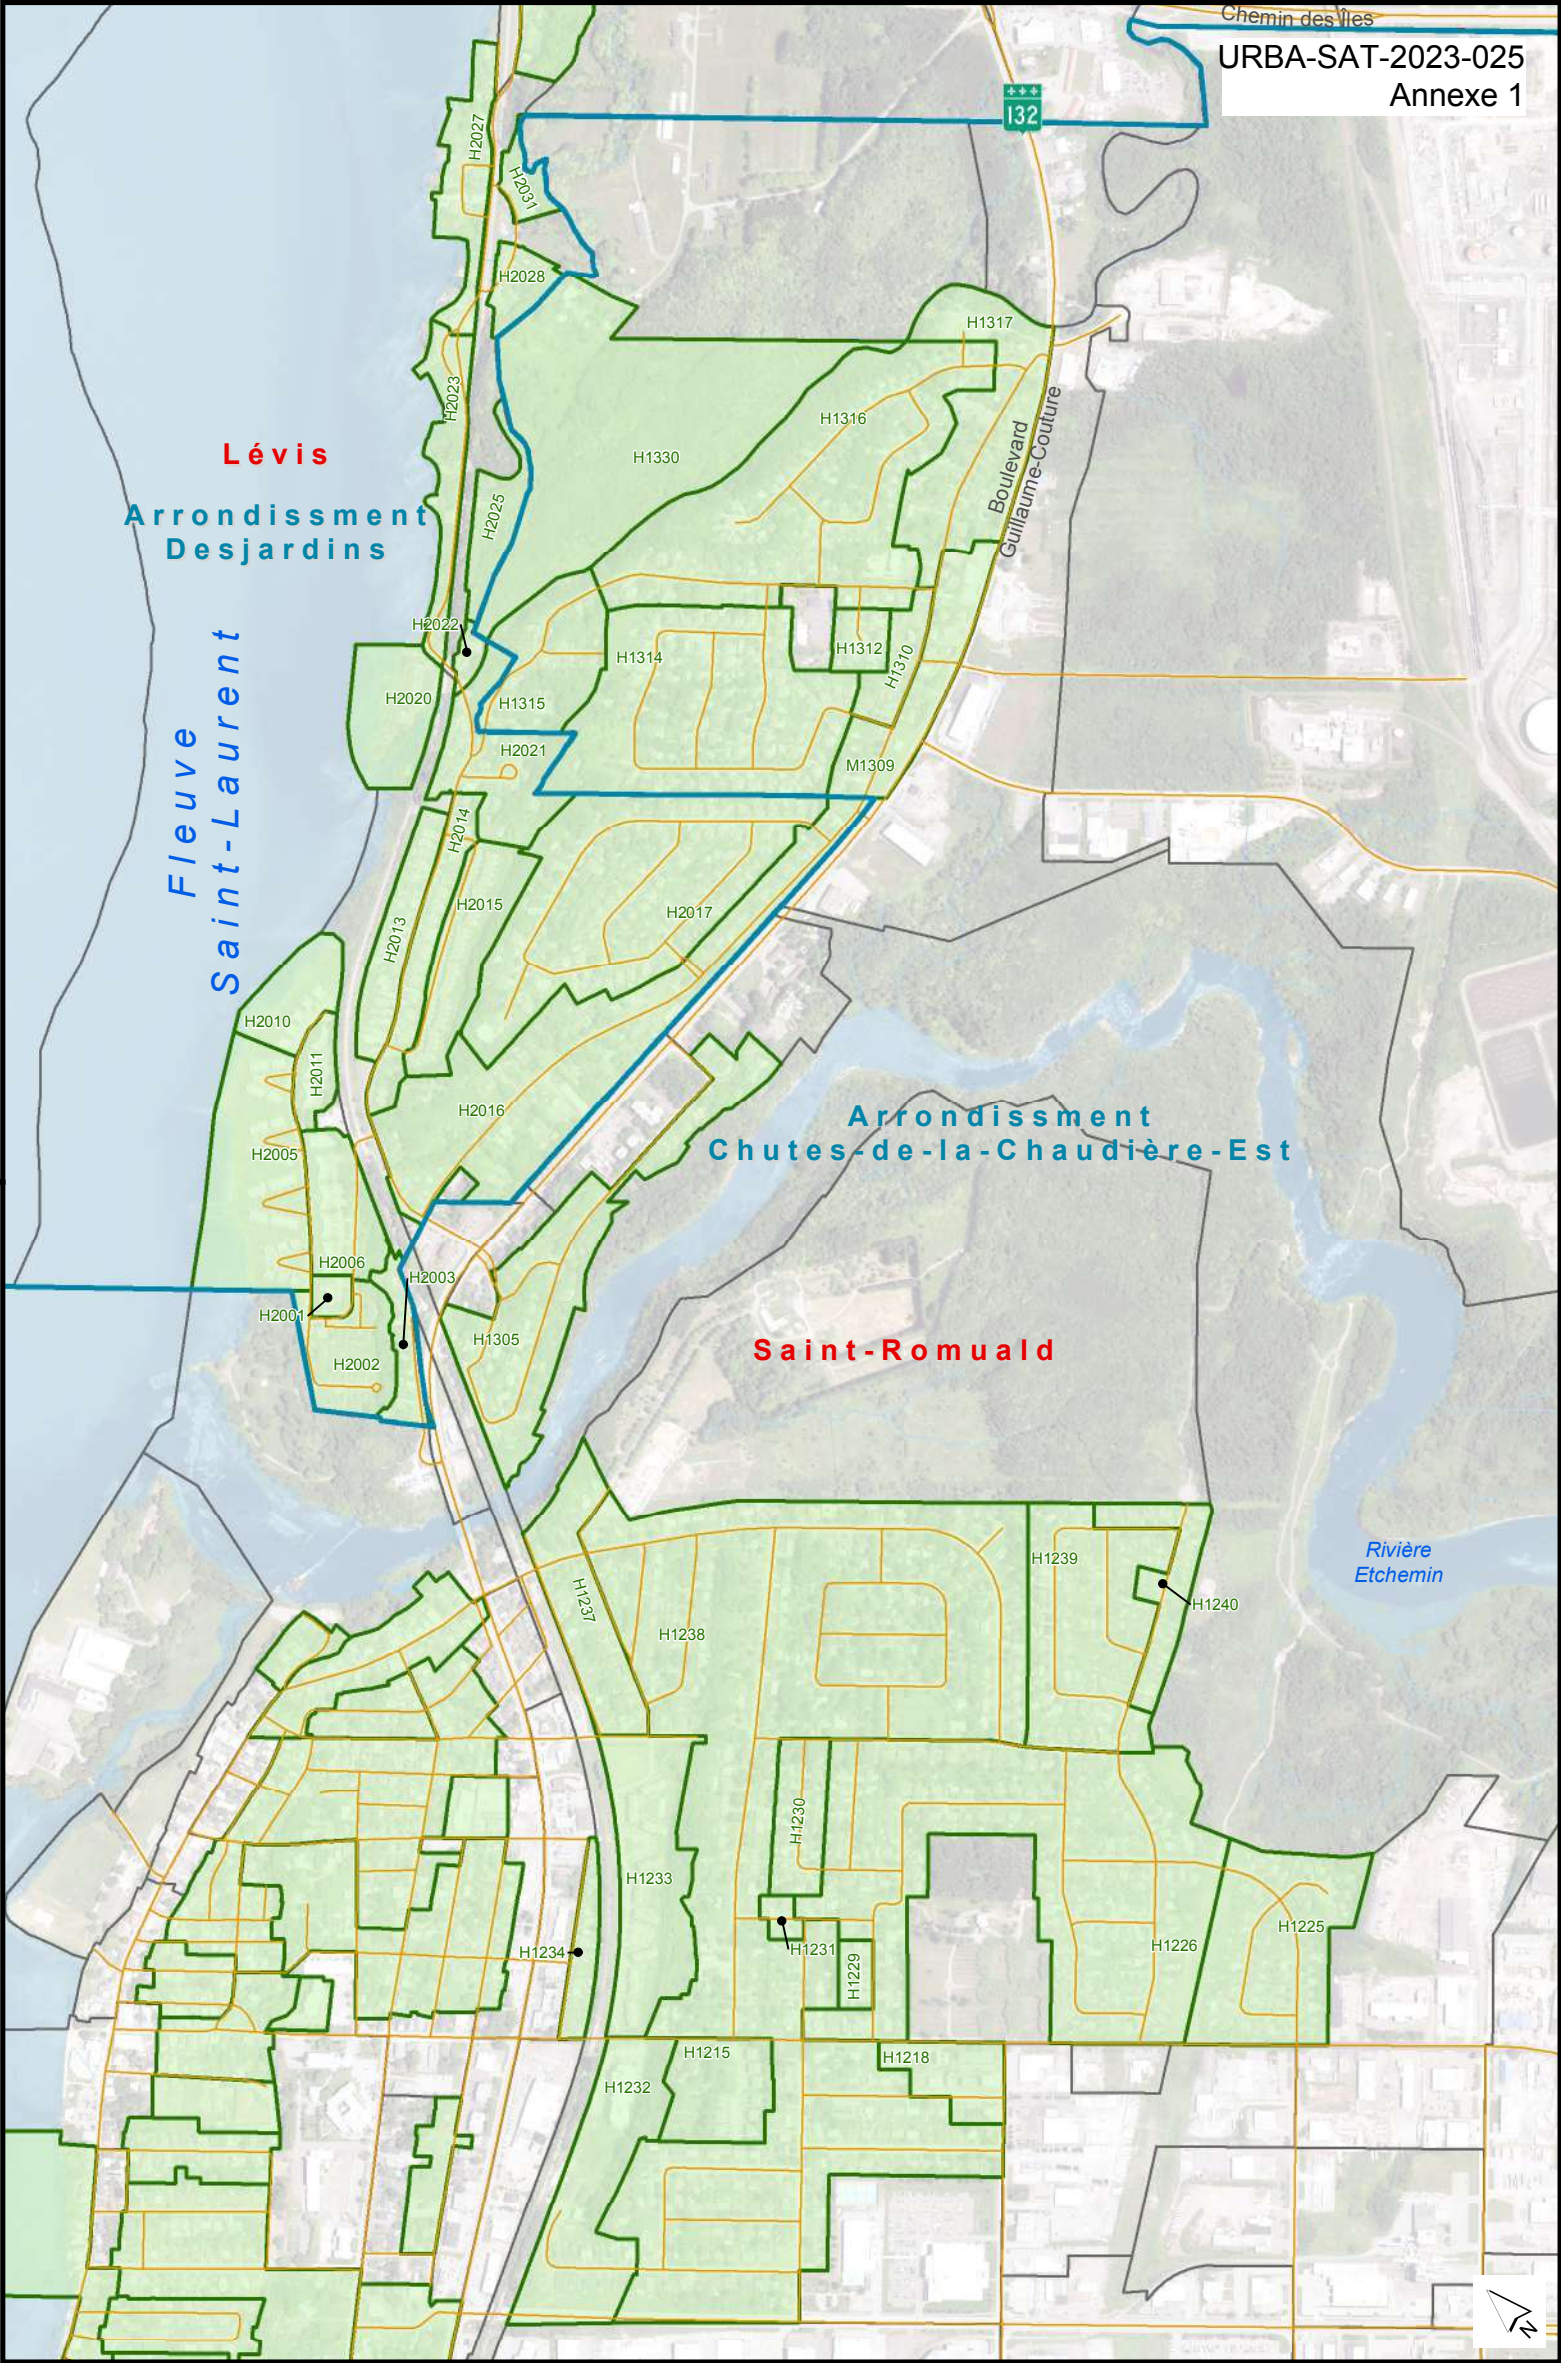


Zones dont les établissements
de résidence principale seront prohibés

- | | |
|--|--|
|  Zonage municipal |  Arrondissement |
|  Zone prohibée |  Secteur |

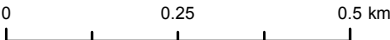



 Zonage municipal
  Arrondissement
 Zone prohibée
  Secteur


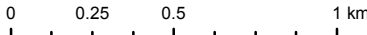


Lévis

Boulevard
Alphonse-Desjardins


Rue
Charles-Rodrigue

Auroroute Jean-Lesage

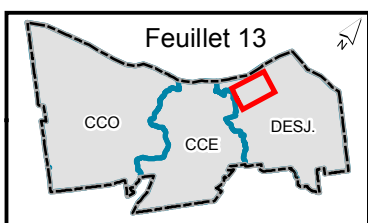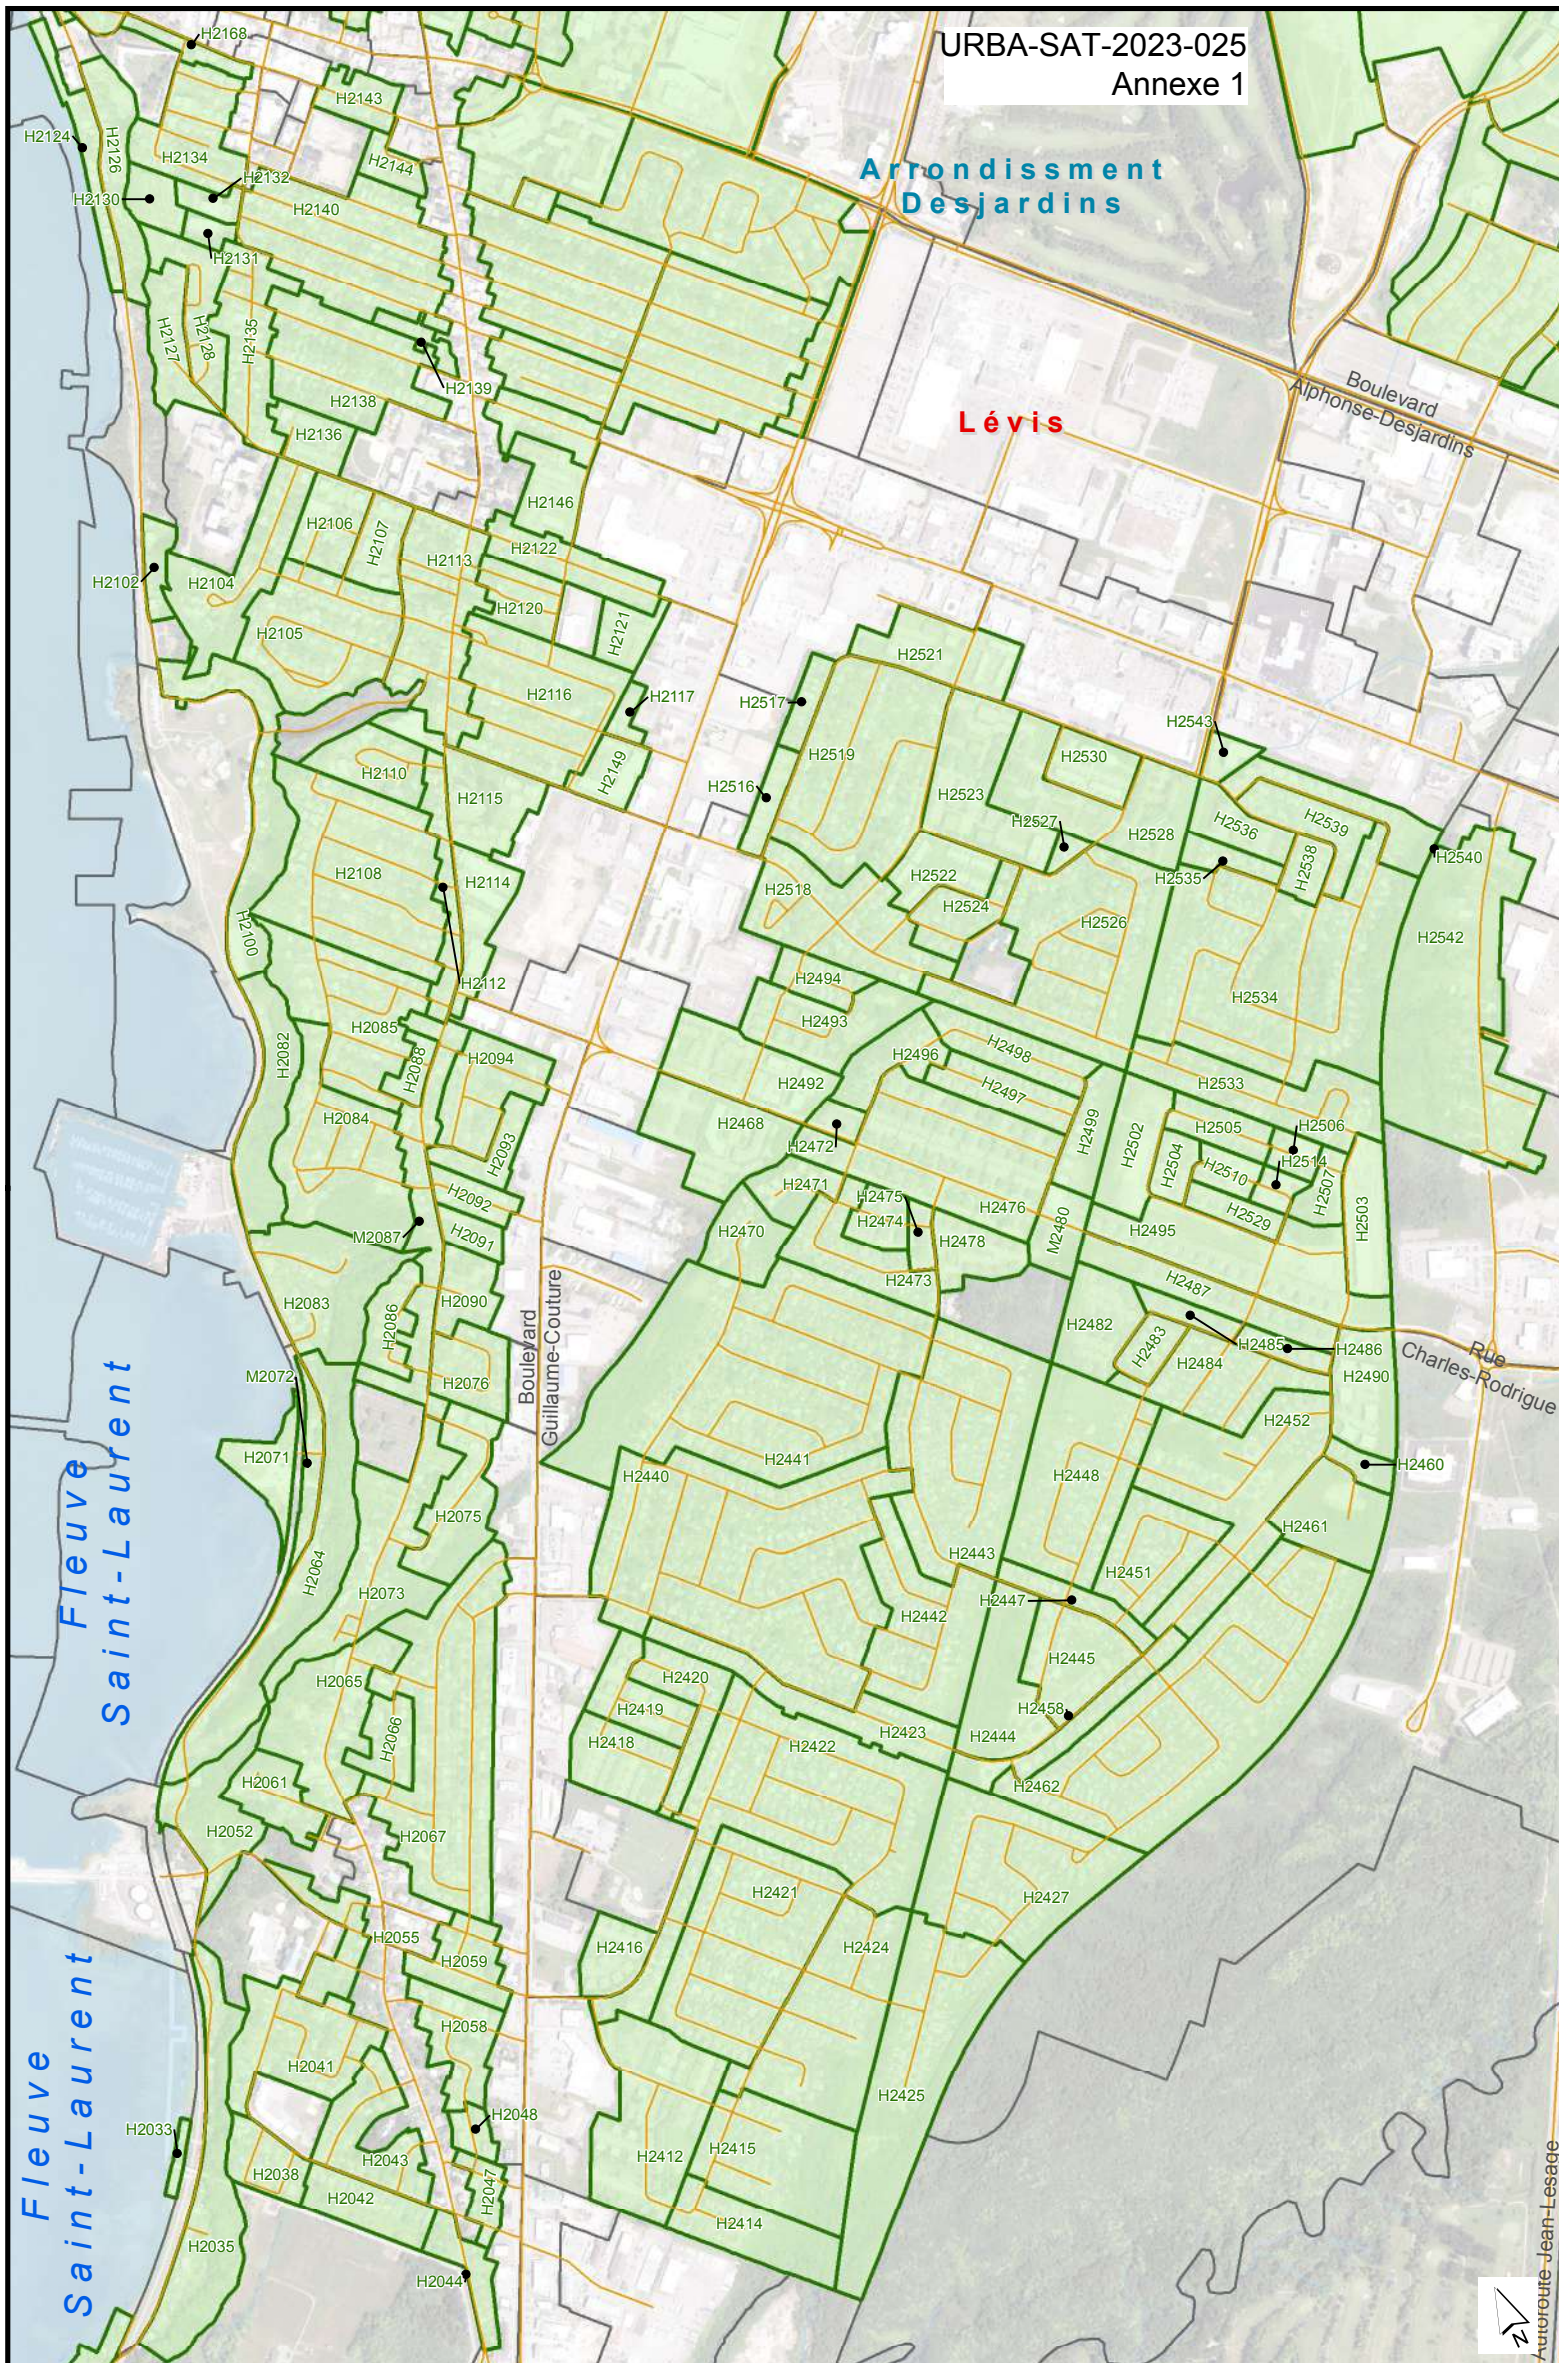


Zones dont les établissements
de résidence principale seront prohibés

 Zonage municipal
  Arrondissement
 Zone prohibée
  Secteur

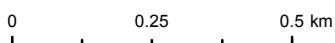

Ville de Lévis



23 février 2023

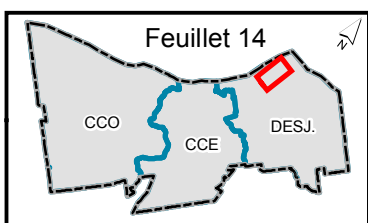

 Zonage municipal
  Arrondissement
 Zone prohibée
 Secteur






23 février 2023

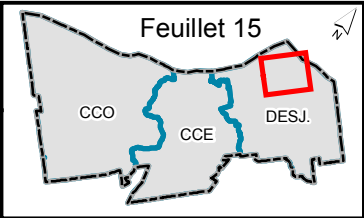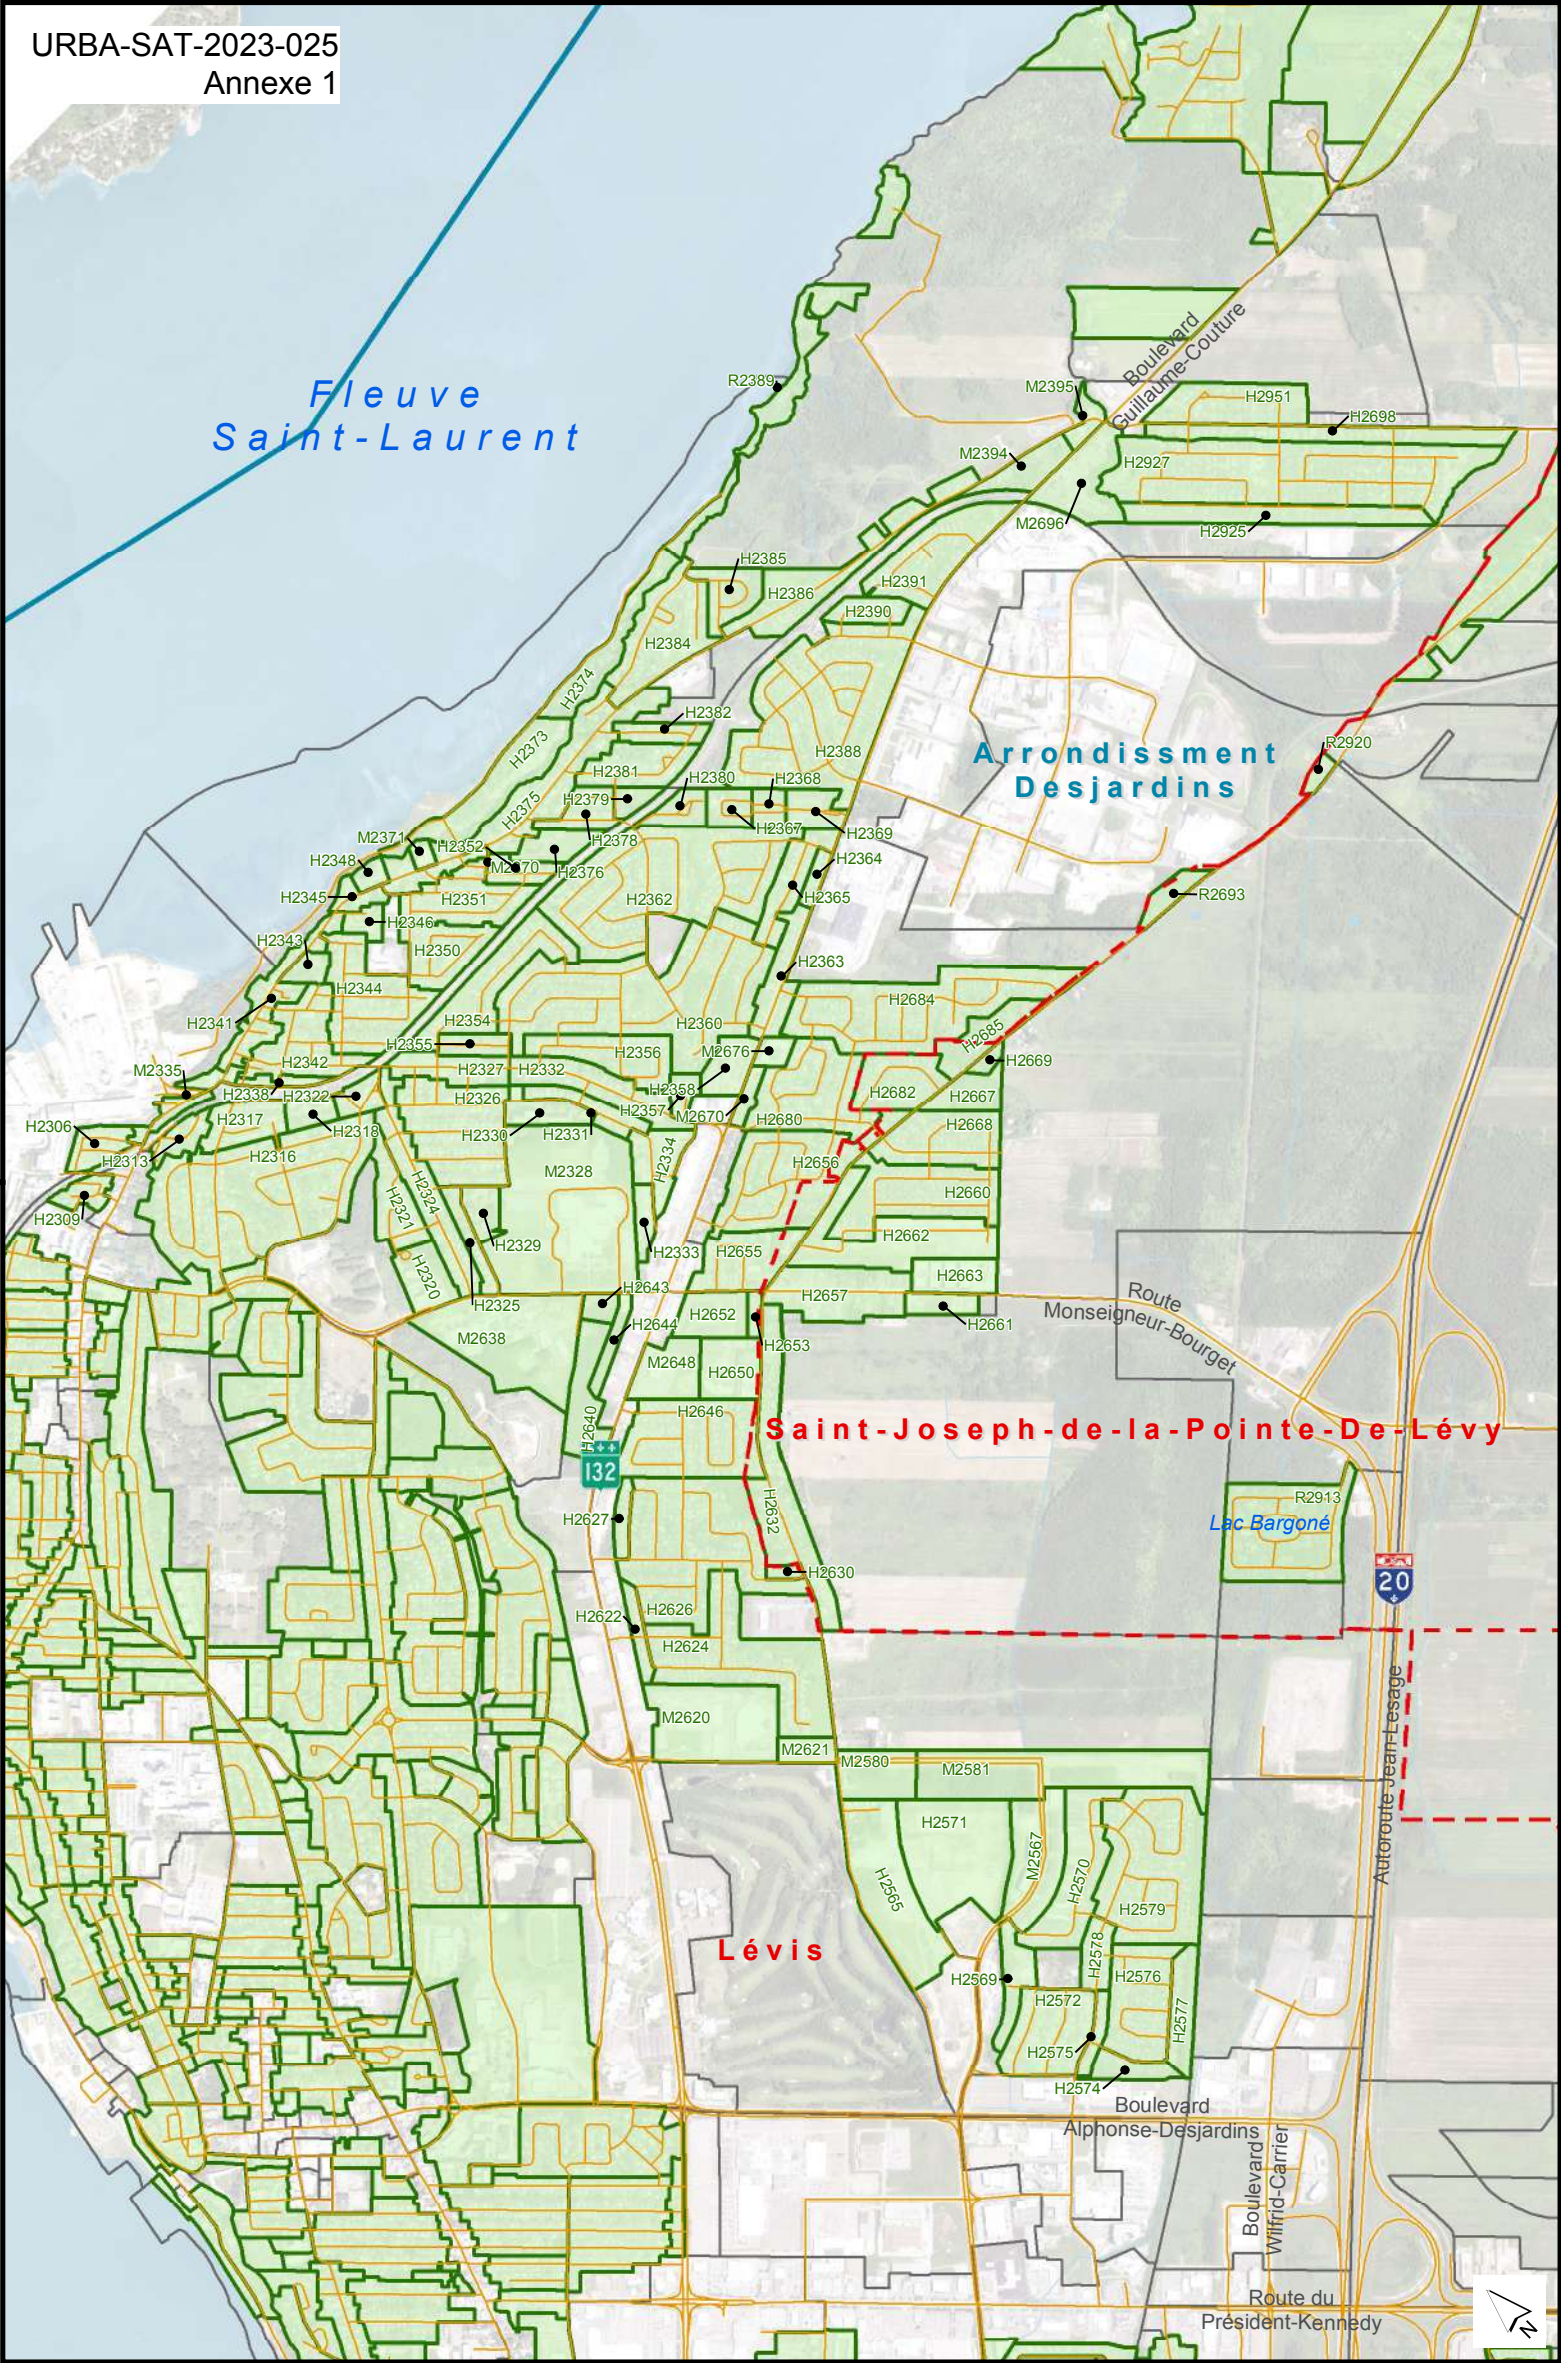

Zones dont les établissements
de résidence principale seront prohibés

- | | |
|------------------|----------------|
| Zonage municipal | Arrondissement |
| Zone prohibée | Secteur |

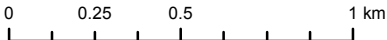

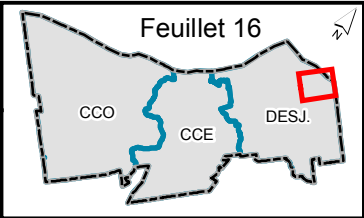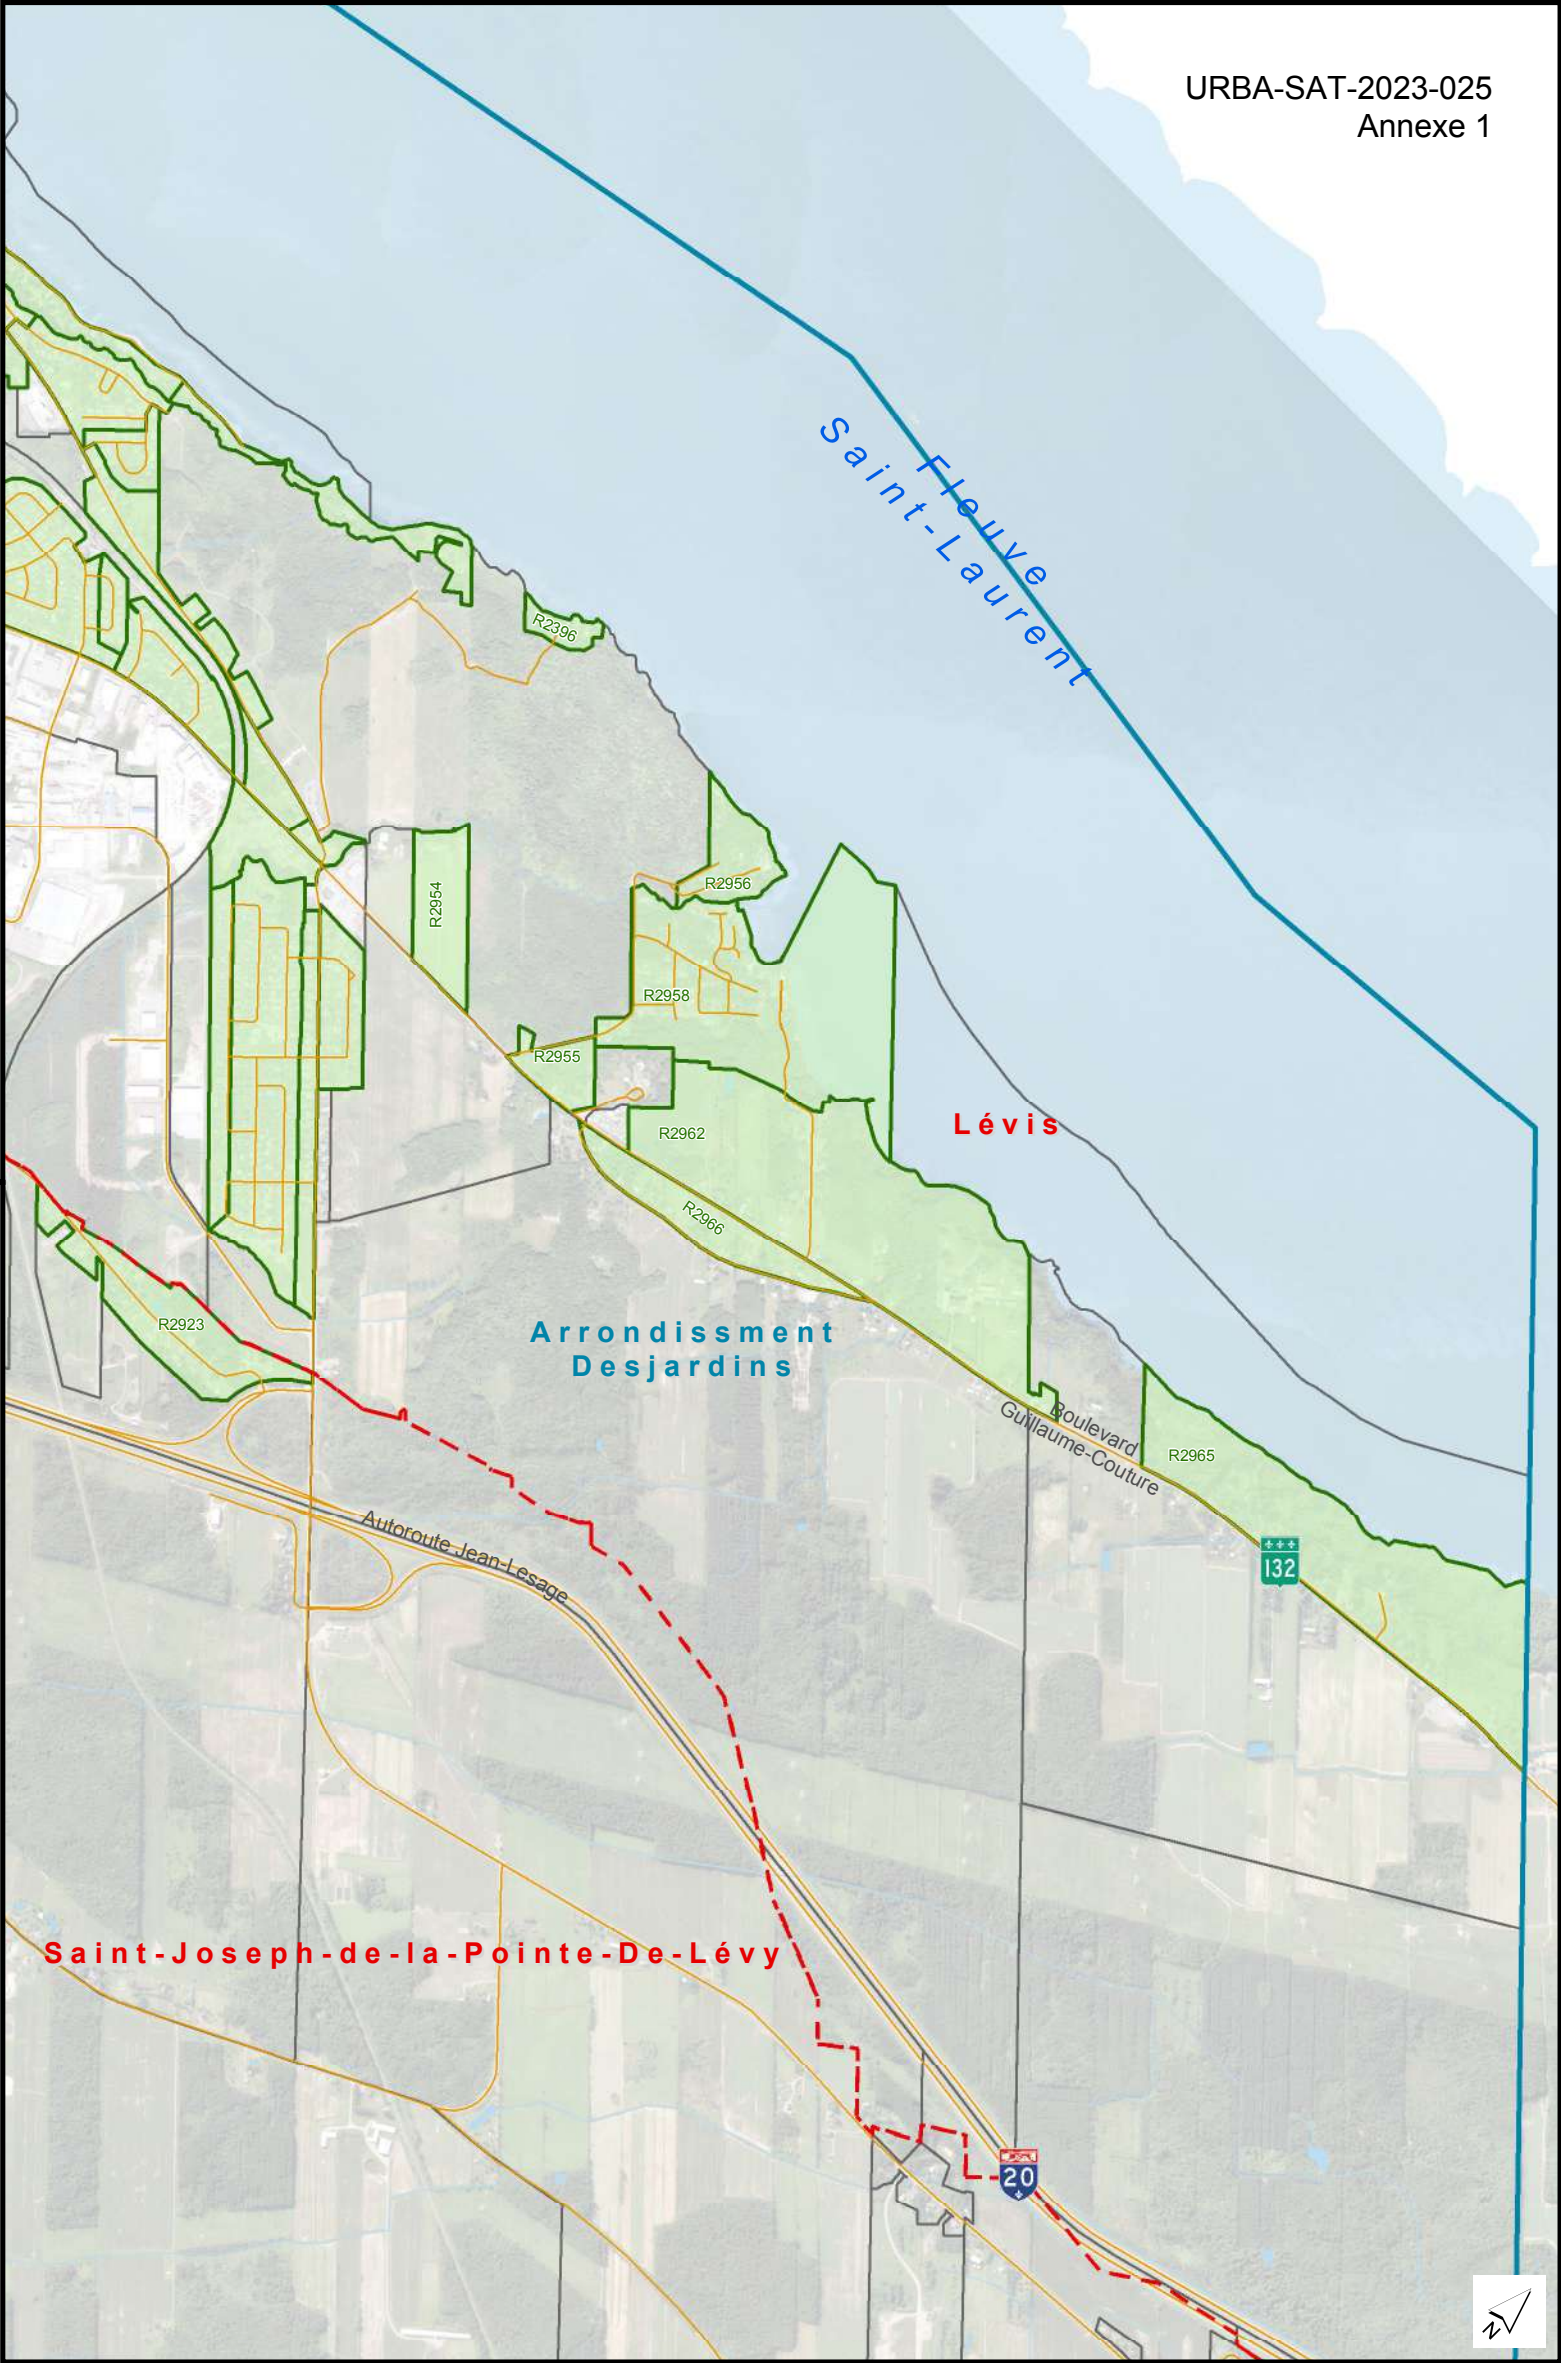

Zones dont les établissements
de résidence principale seront prohibés

- | | |
|--|--|
|  Zonage municipal |  Arrondissement |
|  Zone prohibée |  Secteur |

0 0.25 0.5 1 km



Conseil de la Ville

Projet de règlement RV-2023-22-75 modifiant le Règlement
RV-2011-11-23 sur le zonage et le lotissement

LE CONSEIL DE LA VILLE DÉCRÈTE CE QUI SUIT :

1. Terminologie générale

L'article 6 du Règlement RV-2011-11-23 sur le zonage et le lotissement est modifié par l'insertion, après la définition de « ESSOUCHEMENT », de la définition suivante :

« **ÉTABLISSEMENT DE RÉSIDENCE PRINCIPALE**

Établissement d'hébergement touristique où est opéré ou offert, au moyen d'une seule réservation, de l'hébergement dans la résidence principale de la personne physique qui l'exploite à une personne ou à un seul groupe de personnes liées à la fois et n'incluant aucun repas servi sur place.

Pour les fins d'application de la présente définition, est :

- 1° un établissement d'hébergement touristique : un établissement dans lequel de l'hébergement est opéré ou offert en location à des touristes, contre rémunération, pour une période n'excédant pas 31 jours;
- 2° une résidence principale : la résidence où une personne physique demeure de façon habituelle en y centralisant ses activités familiales et sociales et dont l'adresse correspond à celle qu'elle indique à la plupart des ministères et organisme du gouvernement;
- 3° un touriste : une personne qui effectue un déplacement dans le cadre duquel elle séjourne au moins une nuit, à l'extérieur de sa résidence principale, à des fins d'agrément ou d'affaires, ou pour effectuer un travail. »

2. Ajout de la section 0.2 au Chapitre X (DISPOSITIONS SPÉCIFIQUES)

Ce règlement est modifié par l'insertion, après la section 0.1 du Chapitre X (DISPOSITIONS SPÉCIFIQUES), de ce qui suit :

« **SECTION 0.2 – DISPOSITIONS PARTICULIÈRES RELATIVES À L'USAGE**
« ÉTABLISSEMENT DE RÉSIDENCE PRINCIPALE »

296.6 Zones où cet usage est interdit

Malgré toute autre disposition prévue au présent règlement et toute indication à la grille des spécifications, l'usage « Établissement de résidence principale » est interdit dans les zones suivantes :

H0052	H0100	H0101	H0102	H0104	H0106	H0110	H0117	H0120	H0122
H0123	H0124	H0125	H0128	H0129	H0130	H0133	H0134	H0135	H0136
H0138	H0140	H0144	H0150	H0152	H0154	H0158	H0160	H0162	H0164
H0166	H0168	H0170	H0172	H0174	H0176	H0178	H0200	H0201	H0202
H0204	H0206	H0208	H0209	H0210	H0211	H0212	H0214	H0215	H0216
H0217	H0218	H0219	H0220	H0221	H0222	H0223	H0224	H0225	H0226
H0227	H0228	H0229	H0230	H0232	H0238	H0239	H0240	H0241	H0242
H0251	H0252	H0254	H0255	H0256	H0264	H0265	H0266	H0268	H0274
H0276	H0278	H0300	H0301	H0302	H0304	H0305	H0306	H0307	H0308
H0310	H0311	H0312	H0313	H0317	H0322	H0323	H0324	H0326	H0327
H0328	H0330	H0334	H0335	H0336	H0338	H0339	H0341	H0342	H0343
H0347	H0350	H0353	H0354	H0357	H0358	H0359	H0360	H0400	H0402
H0406	H0413	H0415	H0418	H0419	H0420	H0461	H0464	H0500	H0502
H0504	H0506	H0512	H0518	H0520	H0522	H0524	H0526	H0530	H0532
H0534	H0550	H0552	H0554	H0556	H0600	H0601	H0602	H0604	H0606

H0609	H0610	H0611	H0612	H0620	H0621	H0622	H0623	H0624	H0625
H0626	H0627	H0628	H0629	H0632	H0633	H0634	H0635	H0636	H0637
H0638	H0639	H0640	H0641	H0643	H0644	H0645	H0646	H0647	H0649
H0650	H0651	H0652	H0653	H0656	H0658	H0660	H0661	H0662	H0667
H0799	H0800	H0801	H0802	H0803	H0804	H0805	H0806	H0807	H0809
H0812	H0814	H0816	H0817	H0819	H0820	H0822	H0824	H0828	H0835
H0836	H0838	H0840	H0842	H0844	H0846	H0848	H0850	H0858	H0860
H0864	H0865	H0868	H0870	H0872	H0876	H0878	H0880	H0883	H0886
H0888	H0892	H0893	H0894	H0895	H0896	H0897	H0898	H0899	H0903
H0910	H0912	H0916	H0918	H0922	H0924	H0926	H0928	H0932	H0933
H0935	H0937	H0938	H0944	H0952	H0954	H0956	H0957	H0958	H0962
H0966	H0974	H0978	H0979	H0980	H1004	H1006	H1007	H1008	H1010
H1011	H1012	H1013	H1014	H1016	H1017	H1018	H1019	H1020	H1021
H1023	H1025	H1028	H1029	H1030	H1031	H1032	H1034	H1042	H1043
H1044	H1046	H1049	H1054	H1056	H1069	H1101	H1102	H1103	H1104
H1105	H1107	H1108	H1110	H1111	H1113	H1116	H1118	H1120	H1121
H1122	H1125	H1127	H1128	H1130	H1132	H1134	H1136	H1137	H1139
H1141	H1143	H1144	H1146	H1150	H1151	H1155	H1157	H1162	H1163
H1164	H1166	H1215	H1218	H1225	H1226	H1229	H1230	H1231	H1232
H1233	H1234	H1237	H1238	H1239	H1240	H1305	H1310	H1312	H1314
H1315	H1316	H1317	H1330	H1401	H1402	H1404	H1405	H1410	H1411
H1421	H1422	H1423	H1425	H1428	H1431	H1432	H1436	H1437	H1438
H1439	H1442	H1498	H1499	H1501	H1505	H1508	H1510	H1511	H1512
H1513	H1515	H1516	H1517	H1518	H1520	H1521	H1522	H1523	H1524
H1527	H1528	H1530	H1531	H1532	H1533	H1534	H1535	H1537	H1539
H1540	H1541	H1546	H1547	H1598	H1599	H1608	H1611	H1613	H1614
H1615	H1616	H1617	H1618	H1620	H1621	H1622	H1624	H1625	H1633
H1634	H1635	H1636	H1645	H1646	H1647	H1648	H1649	H1651	H1657
H1658	H1659	H1665	H1680	H1700	H1701	H1702	H1703	H1704	H1705
H1707	H1708	H1709	H1710	H1712	H1713	H1715	H1716	H1717	H1719
H1720	H1723	H1726	H1727	H1728	H1730	H1735	H1736	H1737	H1739
H1741	H1753	H1759	H1819	H1901	H1903	H1905	H1907	H1913	H1914
H1915	H1916	H1917	H1918	H1919	H1920	H1921	H1922	H1924	H1925
H1926	H1927	H1928	H1929	H1930	H1931	H1932	H1933	H1934	H1935
H1936	H1937	H1938	H1939	H1942	H1944	H1945	H1951	H1953	H1955
H1956	H1957	H1958	H1959	H1960	H1962	H1966	H1972	H1974	H1976
H1979	H1982	H1983	H2001	H2002	H2003	H2005	H2006	H2010	H2011
H2013	H2014	H2015	H2016	H2017	H2020	H2021	H2022	H2023	H2025
H2027	H2028	H2031	H2033	H2035	H2038	H2041	H2042	H2043	H2044
H2047	H2048	H2052	H2055	H2058	H2059	H2061	H2064	H2065	H2066
H2067	H2071	H2073	H2075	H2076	H2082	H2083	H2084	H2085	H2086
H2088	H2090	H2091	H2092	H2093	H2094	H2100	H2102	H2104	H2105
H2106	H2107	H2108	H2110	H2112	H2113	H2114	H2115	H2116	H2117
H2120	H2121	H2122	H2124	H2126	H2127	H2128	H2130	H2131	H2132
H2134	H2135	H2136	H2138	H2139	H2140	H2143	H2144	H2146	H2148
H2149	H2150	H2151	H2152	H2154	H2155	H2159	H2162	H2164	H2165
H2167	H2168	H2173	H2175	H2178	H2182	H2183	H2184	H2186	H2187
H2190	H2193	H2195	H2196	H2197	H2198	H2200	H2202	H2206	H2207
H2208	H2209	H2210	H2211	H2213	H2214	H2215	H2216	H2217	H2218
H2219	H2220	H2221	H2222	H2223	H2225	H2226	H2228	H2229	H2230
H2232	H2233	H2234	H2236	H2238	H2239	H2241	H2243	H2244	H2245
H2247	H2251	H2252	H2254	H2255	H2256	H2257	H2261	H2262	H2263
H2264	H2265	H2266	H2268	H2270	H2272	H2273	H2275	H2277	H2278
H2279	H2281	H2283	H2284	H2285	H2286	H2291	H2292	H2293	H2294
H2295	H2297	H2300	H2301	H2302	H2303	H2306	H2309	H2313	H2316
H2317	H2318	H2320	H2321	H2322	H2324	H2325	H2326	H2327	H2329
H2330	H2331	H2332	H2333	H2334	H2338	H2341	H2342	H2343	H2344
H2345	H2346	H2348	H2350	H2351	H2352	H2354	H2355	H2356	H2357
H2358	H2360	H2362	H2363	H2364	H2365	H2367	H2368	H2369	H2373

H2374	H2375	H2376	H2378	H2379	H2380	H2381	H2382	H2384	H2385
H2386	H2388	H2390	H2391	H2412	H2414	H2415	H2416	H2418	H2419
H2420	H2421	H2422	H2423	H2424	H2425	H2427	H2440	H2441	H2442
H2443	H2444	H2445	H2447	H2448	H2451	H2452	H2458	H2460	H2461
H2462	H2468	H2470	H2471	H2472	H2473	H2474	H2475	H2476	H2478
H2482	H2483	H2484	H2485	H2486	H2487	H2490	H2492	H2493	H2494
H2495	H2496	H2497	H2498	H2499	H2502	H2503	H2504	H2505	H2506
H2507	H2510	H2514	H2516	H2517	H2518	H2519	H2521	H2522	H2523
H2524	H2526	H2527	H2528	H2529	H2530	H2533	H2534	H2535	H2536
H2538	H2539	H2540	H2542	H2543	H2547	H2548	H2549	H2553	H2554
H2555	H2565	H2569	H2570	H2571	H2572	H2574	H2575	H2576	H2577
H2578	H2579	H2601	H2604	H2605	H2607	H2608	H2610	H2611	H2612
H2622	H2624	H2626	H2627	H2630	H2632	H2633	H2634	H2635	H2636
H2640	H2643	H2644	H2646	H2650	H2652	H2653	H2655	H2656	H2657
H2660	H2661	H2662	H2663	H2667	H2668	H2669	H2680	H2682	H2684
H2685	H2698	H2714	H2716	H2718	H2762	H2764	H2777	H2779	H2780
H2782	H2785	H2787	H2788	H2790	H2792	H2793	H2794	H2795	H2796
H2800	H2802	H2803	H2804	H2805	H2809	H2810	H2811	H2813	H2819
H2820	H2822	H2823	H2824	H2826	H2828	H2832	H2834	H2836	H2837
H2843	H2844	H2845	H2846	H2847	H2848	H2850	H2852	H2860	H2862
H2863	H2870	H2874	H2884	H2885	H2890	H2893	H2925	H2927	H2951
M0108	M0132	M0146	M0410	M0422	M0424	M0665	M0668	M0830	M0831
M0862	M0881	M0889	M0890	M0900	M0904	M0906	M0920	M0936	M0972
M1015	M1117	M1145	M1165	M1167	M1309	M1420	M1433	M1538	M1607
M1650	M1718	M1724	M1725	M1729	M1733	M1738	M1750	M1755	M1902
M1906	M1967	M1968	M2072	M2087	M2147	M2204	M2246	M2253	M2328
M2335	M2370	M2371	M2394	M2395	M2480	M2567	M2580	M2581	M2620
M2621	M2638	M2648	M2670	M2676	M2696	M2767	M2866	M2878	M2880
M2882	M2887	M2888	R0029	R0031	R0036	R0037	R0039	R0414	R0976
R1555	R1975	R1978	R1984	R2389	R2396	R2693	R2719	R2886	R2913
R2920	R2923	R2954	R2955	R2956	R2958	R2962	R2965	R2966	

Adopté le

Gilles Lehouillier, maire

Marlyne Turgeon, greffière

ENTRÉE EN VIGUEUR LE

Liste des zones concernées

H0052	H0100	H0101	H0102	H0104	H0106	H0110	H0117	H0120	H0122
H0123	H0124	H0125	H0128	H0129	H0130	H0133	H0134	H0135	H0136
H0138	H0140	H0144	H0150	H0152	H0154	H0158	H0160	H0162	H0164
H0166	H0168	H0170	H0172	H0174	H0176	H0178	H0200	H0201	H0202
H0204	H0206	H0208	H0209	H0210	H0211	H0212	H0214	H0215	H0216
H0217	H0218	H0219	H0220	H0221	H0222	H0223	H0224	H0225	H0226
H0227	H0228	H0229	H0230	H0232	H0238	H0239	H0240	H0241	H0242
H0251	H0252	H0254	H0255	H0256	H0264	H0265	H0266	H0268	H0274
H0276	H0278	H0300	H0301	H0302	H0304	H0305	H0306	H0307	H0308
H0310	H0311	H0312	H0313	H0317	H0322	H0323	H0324	H0326	H0327
H0328	H0330	H0334	H0335	H0336	H0338	H0339	H0341	H0342	H0343
H0347	H0350	H0353	H0354	H0357	H0358	H0359	H0360	H0400	H0402
H0406	H0413	H0415	H0418	H0419	H0420	H0461	H0464	H0500	H0502
H0504	H0506	H0512	H0518	H0520	H0522	H0524	H0526	H0530	H0532
H0534	H0550	H0552	H0554	H0556	H0600	H0601	H0602	H0604	H0606
H0609	H0610	H0611	H0612	H0620	H0621	H0622	H0623	H0624	H0625
H0626	H0627	H0628	H0629	H0632	H0633	H0634	H0635	H0636	H0637
H0638	H0639	H0640	H0641	H0643	H0644	H0645	H0646	H0647	H0649
H0650	H0651	H0652	H0653	H0656	H0658	H0660	H0661	H0662	H0667
H0799	H0800	H0801	H0802	H0803	H0804	H0805	H0806	H0807	H0809
H0812	H0814	H0816	H0817	H0819	H0820	H0822	H0824	H0828	H0835
H0836	H0838	H0840	H0842	H0844	H0846	H0848	H0850	H0858	H0860
H0864	H0865	H0868	H0870	H0872	H0876	H0878	H0880	H0883	H0886
H0888	H0892	H0893	H0894	H0895	H0896	H0897	H0898	H0899	H0903
H0910	H0912	H0916	H0918	H0922	H0924	H0926	H0928	H0932	H0933
H0935	H0937	H0938	H0944	H0952	H0954	H0956	H0957	H0958	H0962
H0966	H0974	H0978	H0979	H0980	H1004	H1006	H1007	H1008	H1010
H1011	H1012	H1013	H1014	H1016	H1017	H1018	H1019	H1020	H1021
H1023	H1025	H1028	H1029	H1030	H1031	H1032	H1034	H1042	H1043
H1044	H1046	H1049	H1054	H1056	H1069	H1101	H1102	H1103	H1104
H1105	H1107	H1108	H1110	H1111	H1113	H1116	H1118	H1120	H1121
H1122	H1125	H1127	H1128	H1130	H1132	H1134	H1136	H1137	H1139
H1141	H1143	H1144	H1146	H1150	H1151	H1155	H1157	H1162	H1163
H1164	H1166	H1215	H1218	H1225	H1226	H1229	H1230	H1231	H1232
H1233	H1234	H1237	H1238	H1239	H1240	H1305	H1310	H1312	H1314
H1315	H1316	H1317	H1330	H1401	H1402	H1404	H1405	H1410	H1411
H1421	H1422	H1423	H1425	H1428	H1431	H1432	H1436	H1437	H1438
H1439	H1442	H1498	H1499	H1501	H1505	H1508	H1510	H1511	H1512
H1513	H1515	H1516	H1517	H1518	H1520	H1521	H1522	H1523	H1524
H1527	H1528	H1530	H1531	H1532	H1533	H1534	H1535	H1537	H1539
H1540	H1541	H1546	H1547	H1598	H1599	H1608	H1611	H1613	H1614
H1615	H1616	H1617	H1618	H1620	H1621	H1622	H1624	H1625	H1633

H1634	H1635	H1636	H1645	H1646	H1647	H1648	H1649	H1651	H1657
H1658	H1659	H1665	H1680	H1700	H1701	H1702	H1703	H1704	H1705
H1707	H1708	H1709	H1710	H1712	H1713	H1715	H1716	H1717	H1719
H1720	H1723	H1726	H1727	H1728	H1730	H1735	H1736	H1737	H1739
H1741	H1753	H1759	H1819	H1901	H1903	H1905	H1907	H1913	H1914
H1915	H1916	H1917	H1918	H1919	H1920	H1921	H1922	H1924	H1925
H1926	H1927	H1928	H1929	H1930	H1931	H1932	H1933	H1934	H1935
H1936	H1937	H1938	H1939	H1942	H1944	H1945	H1951	H1953	H1955
H1956	H1957	H1958	H1959	H1960	H1962	H1966	H1972	H1974	H1976
H1979	H1982	H1983	H2001	H2002	H2003	H2005	H2006	H2010	H2011
H2013	H2014	H2015	H2016	H2017	H2020	H2021	H2022	H2023	H2025
H2027	H2028	H2031	H2033	H2035	H2038	H2041	H2042	H2043	H2044
H2047	H2048	H2052	H2055	H2058	H2059	H2061	H2064	H2065	H2066
H2067	H2071	H2073	H2075	H2076	H2082	H2083	H2084	H2085	H2086
H2088	H2090	H2091	H2092	H2093	H2094	H2100	H2102	H2104	H2105
H2106	H2107	H2108	H2110	H2112	H2113	H2114	H2115	H2116	H2117
H2120	H2121	H2122	H2124	H2126	H2127	H2128	H2130	H2131	H2132
H2134	H2135	H2136	H2138	H2139	H2140	H2143	H2144	H2146	H2148
H2149	H2150	H2151	H2152	H2154	H2155	H2159	H2162	H2164	H2165
H2167	H2168	H2173	H2175	H2178	H2182	H2183	H2184	H2186	H2187
H2190	H2193	H2195	H2196	H2197	H2198	H2200	H2202	H2206	H2207
H2208	H2209	H2210	H2211	H2213	H2214	H2215	H2216	H2217	H2218
H2219	H2220	H2221	H2222	H2223	H2225	H2226	H2228	H2229	H2230
H2232	H2233	H2234	H2236	H2238	H2239	H2241	H2243	H2244	H2245
H2247	H2251	H2252	H2254	H2255	H2256	H2257	H2261	H2262	H2263
H2264	H2265	H2266	H2268	H2270	H2272	H2273	H2275	H2277	H2278
H2279	H2281	H2283	H2284	H2285	H2286	H2291	H2292	H2293	H2294
H2295	H2297	H2300	H2301	H2302	H2303	H2306	H2309	H2313	H2316
H2317	H2318	H2320	H2321	H2322	H2324	H2325	H2326	H2327	H2329
H2330	H2331	H2332	H2333	H2334	H2338	H2341	H2342	H2343	H2344
H2345	H2346	H2348	H2350	H2351	H2352	H2354	H2355	H2356	H2357
H2358	H2360	H2362	H2363	H2364	H2365	H2367	H2368	H2369	H2373
H2374	H2375	H2376	H2378	H2379	H2380	H2381	H2382	H2384	H2385
H2386	H2388	H2390	H2391	H2412	H2414	H2415	H2416	H2418	H2419
H2420	H2421	H2422	H2423	H2424	H2425	H2427	H2440	H2441	H2442
H2443	H2444	H2445	H2447	H2448	H2451	H2452	H2458	H2460	H2461
H2462	H2468	H2470	H2471	H2472	H2473	H2474	H2475	H2476	H2478
H2482	H2483	H2484	H2485	H2486	H2487	H2490	H2492	H2493	H2494
H2495	H2496	H2497	H2498	H2499	H2502	H2503	H2504	H2505	H2506
H2507	H2510	H2514	H2516	H2517	H2518	H2519	H2521	H2522	H2523
H2524	H2526	H2527	H2528	H2529	H2530	H2533	H2534	H2535	H2536
H2538	H2539	H2540	H2542	H2543	H2547	H2548	H2549	H2553	H2554
H2555	H2565	H2569	H2570	H2571	H2572	H2574	H2575	H2576	H2577
H2578	H2579	H2601	H2604	H2605	H2607	H2608	H2610	H2611	H2612
H2622	H2624	H2626	H2627	H2630	H2632	H2633	H2634	H2635	H2636
H2640	H2643	H2644	H2646	H2650	H2652	H2653	H2655	H2656	H2657
H2660	H2661	H2662	H2663	H2667	H2668	H2669	H2680	H2682	H2684
H2685	H2698	H2714	H2716	H2718	H2762	H2764	H2777	H2779	H2780

H2782	H2785	H2787	H2788	H2790	H2792	H2793	H2794	H2795	H2796
H2800	H2802	H2803	H2804	H2805	H2809	H2810	H2811	H2813	H2819
H2820	H2822	H2823	H2824	H2826	H2828	H2832	H2834	H2836	H2837
H2843	H2844	H2845	H2846	H2847	H2848	H2850	H2852	H2860	H2862
H2863	H2870	H2874	H2884	H2885	H2890	H2893	H2925	H2927	H2951
M0108	M0132	M0146	M0410	M0422	M0424	M0665	M0668	M0830	M0831
M0862	M0881	M0889	M0890	M0900	M0904	M0906	M0920	M0936	M0972
M1015	M1117	M1145	M1165	M1167	M1309	M1420	M1433	M1538	M1607
M1650	M1718	M1724	M1725	M1729	M1733	M1738	M1750	M1755	M1902
M1906	M1967	M1968	M2072	M2087	M2147	M2204	M2246	M2253	M2328
M2335	M2370	M2371	M2394	M2395	M2480	M2567	M2580	M2581	M2620
M2621	M2638	M2648	M2670	M2676	M2696	M2767	M2866	M2878	M2880
M2882	M2887	M2888	R0029	R0031	R0036	R0037	R0039	R0414	R0976
R1555	R1975	R1978	R1984	R2389	R2396	R2693	R2719	R2886	R2913
R2920	R2923	R2954	R2955	R2956	R2958	R2962	R2965	R2966	