


ANNEXE 1
EI-2012-014

1962469

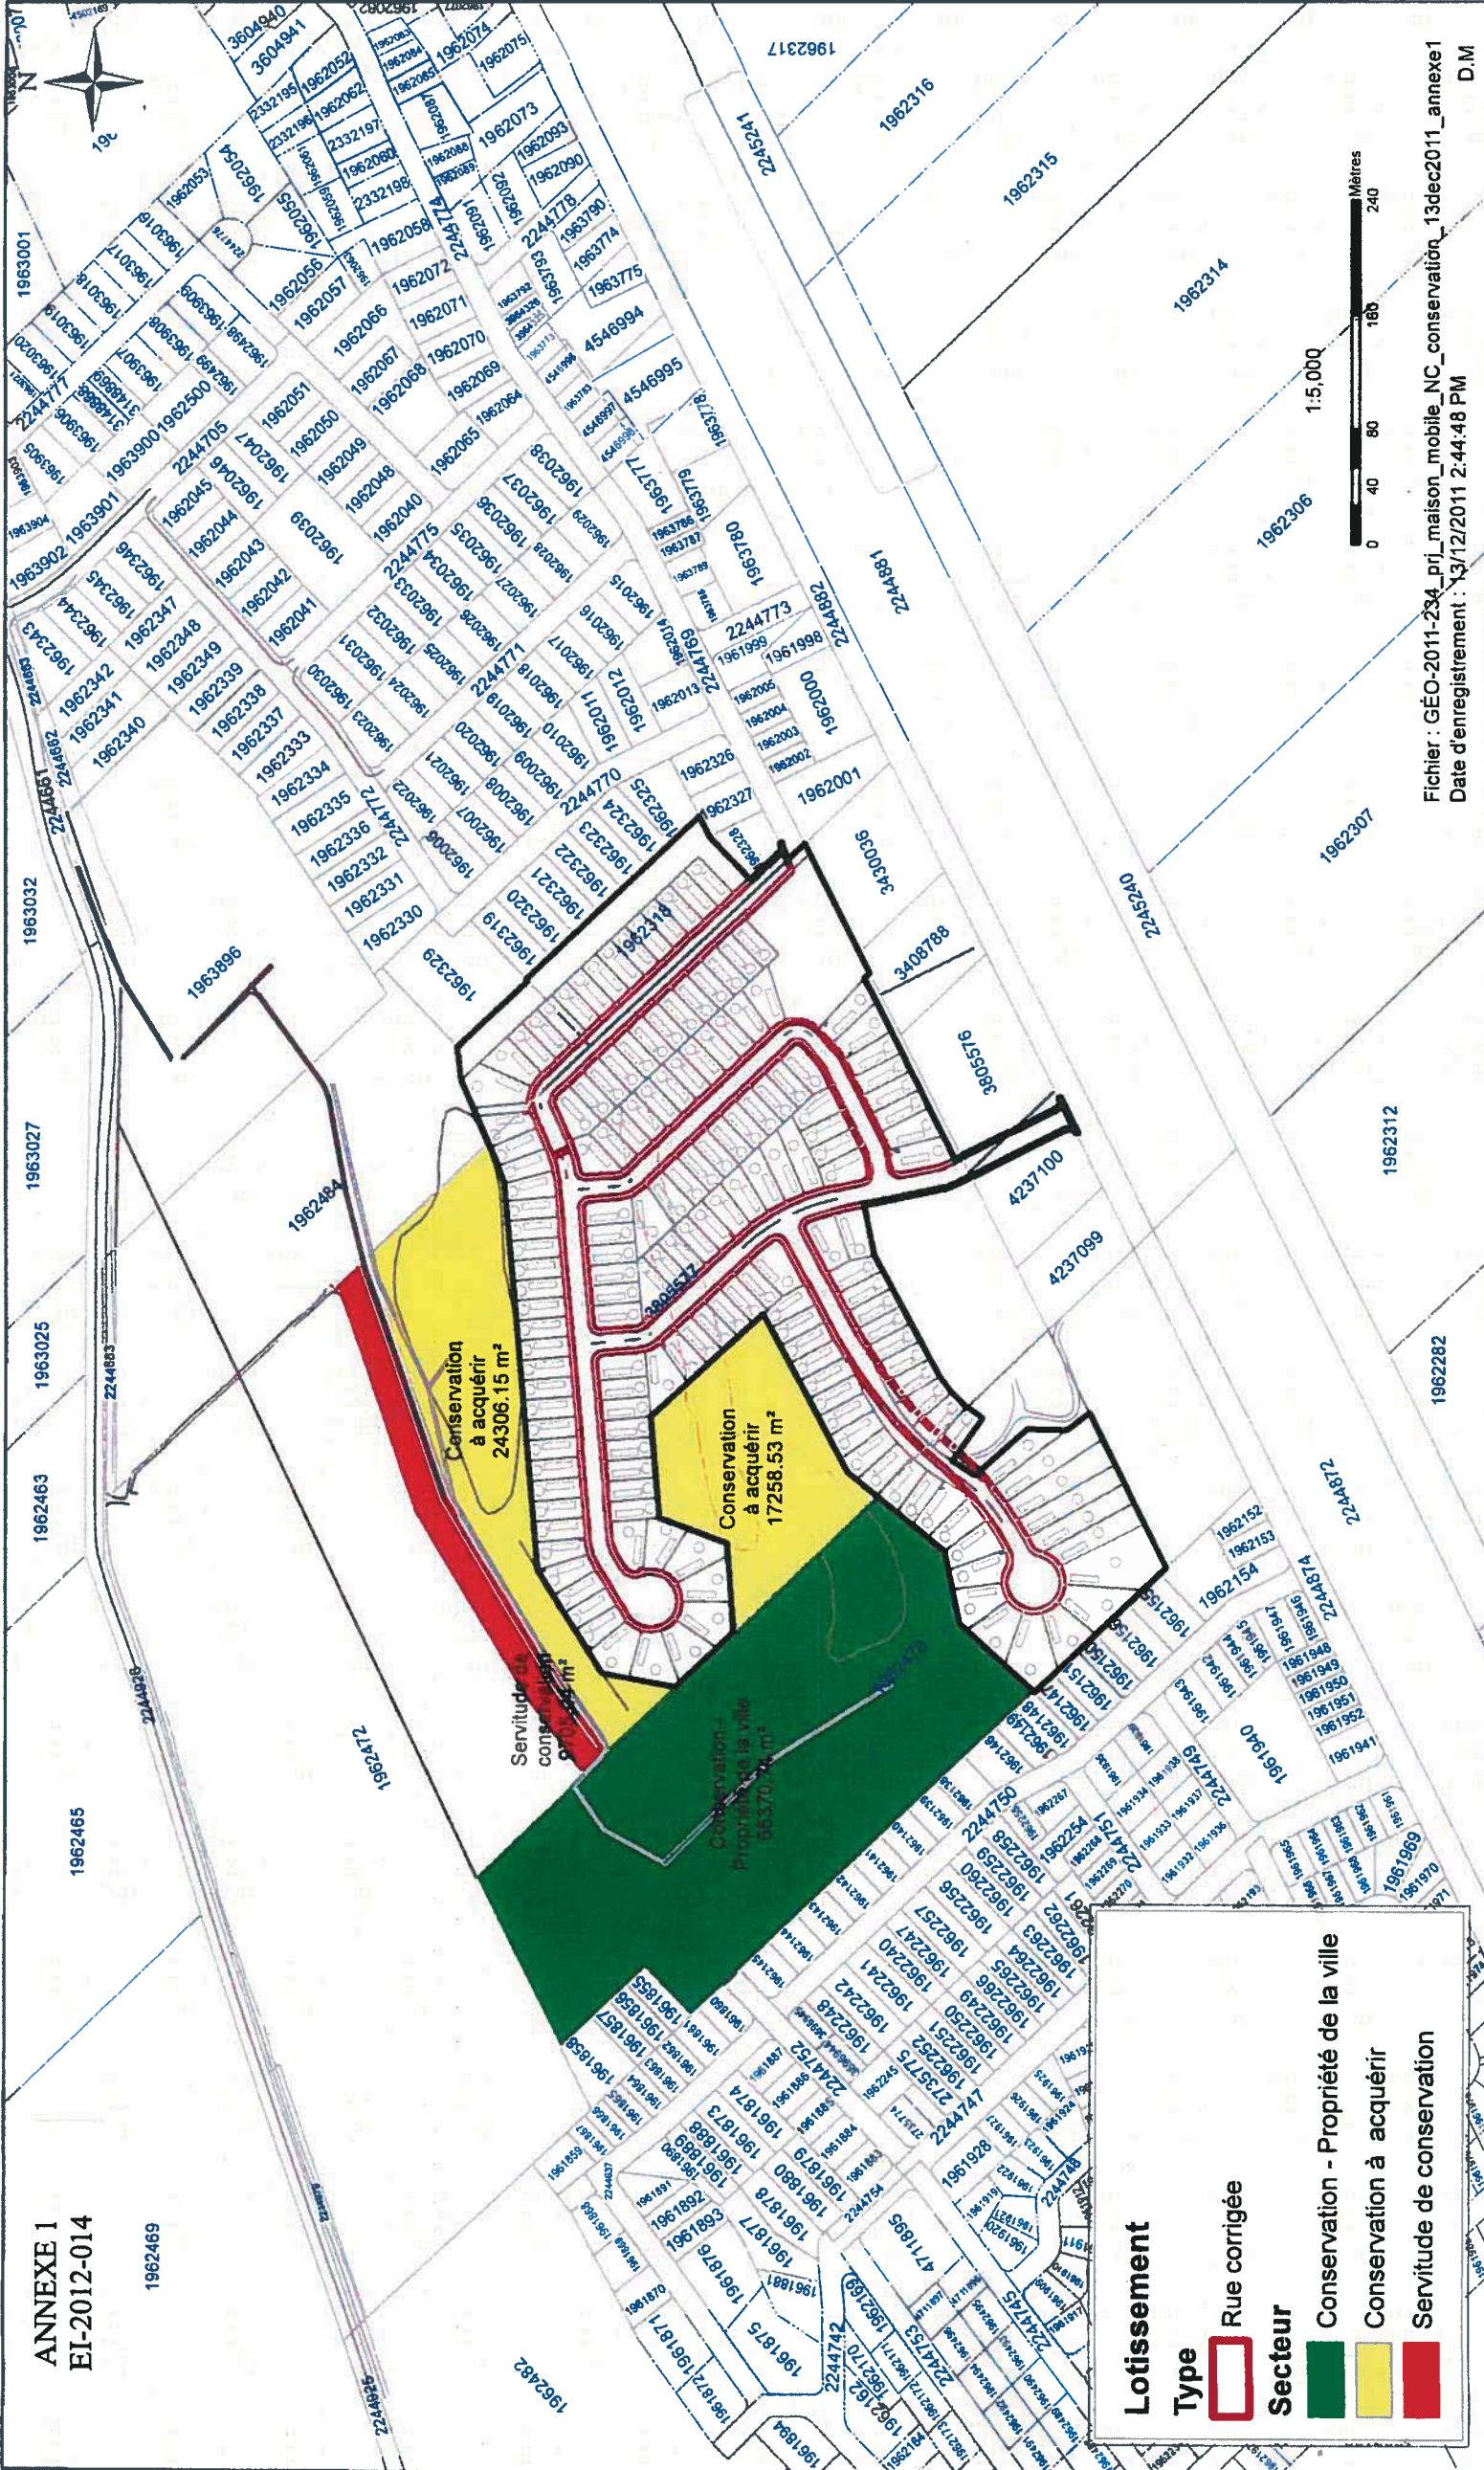

Lotissement

Type Rue corrigée

Secteur

- Conservation - Propriété de la ville
- Conservation à acquérir
- Servitude de conservation

Conservation à acquérir
24306.15 m²

Conservation à acquérir
17258.53 m²

Servitude de conservation
5000 m²

Conservation - Propriété de la ville
28537.00 m²