


PLAN DE ZONAGE APRÈS MODIFICATION

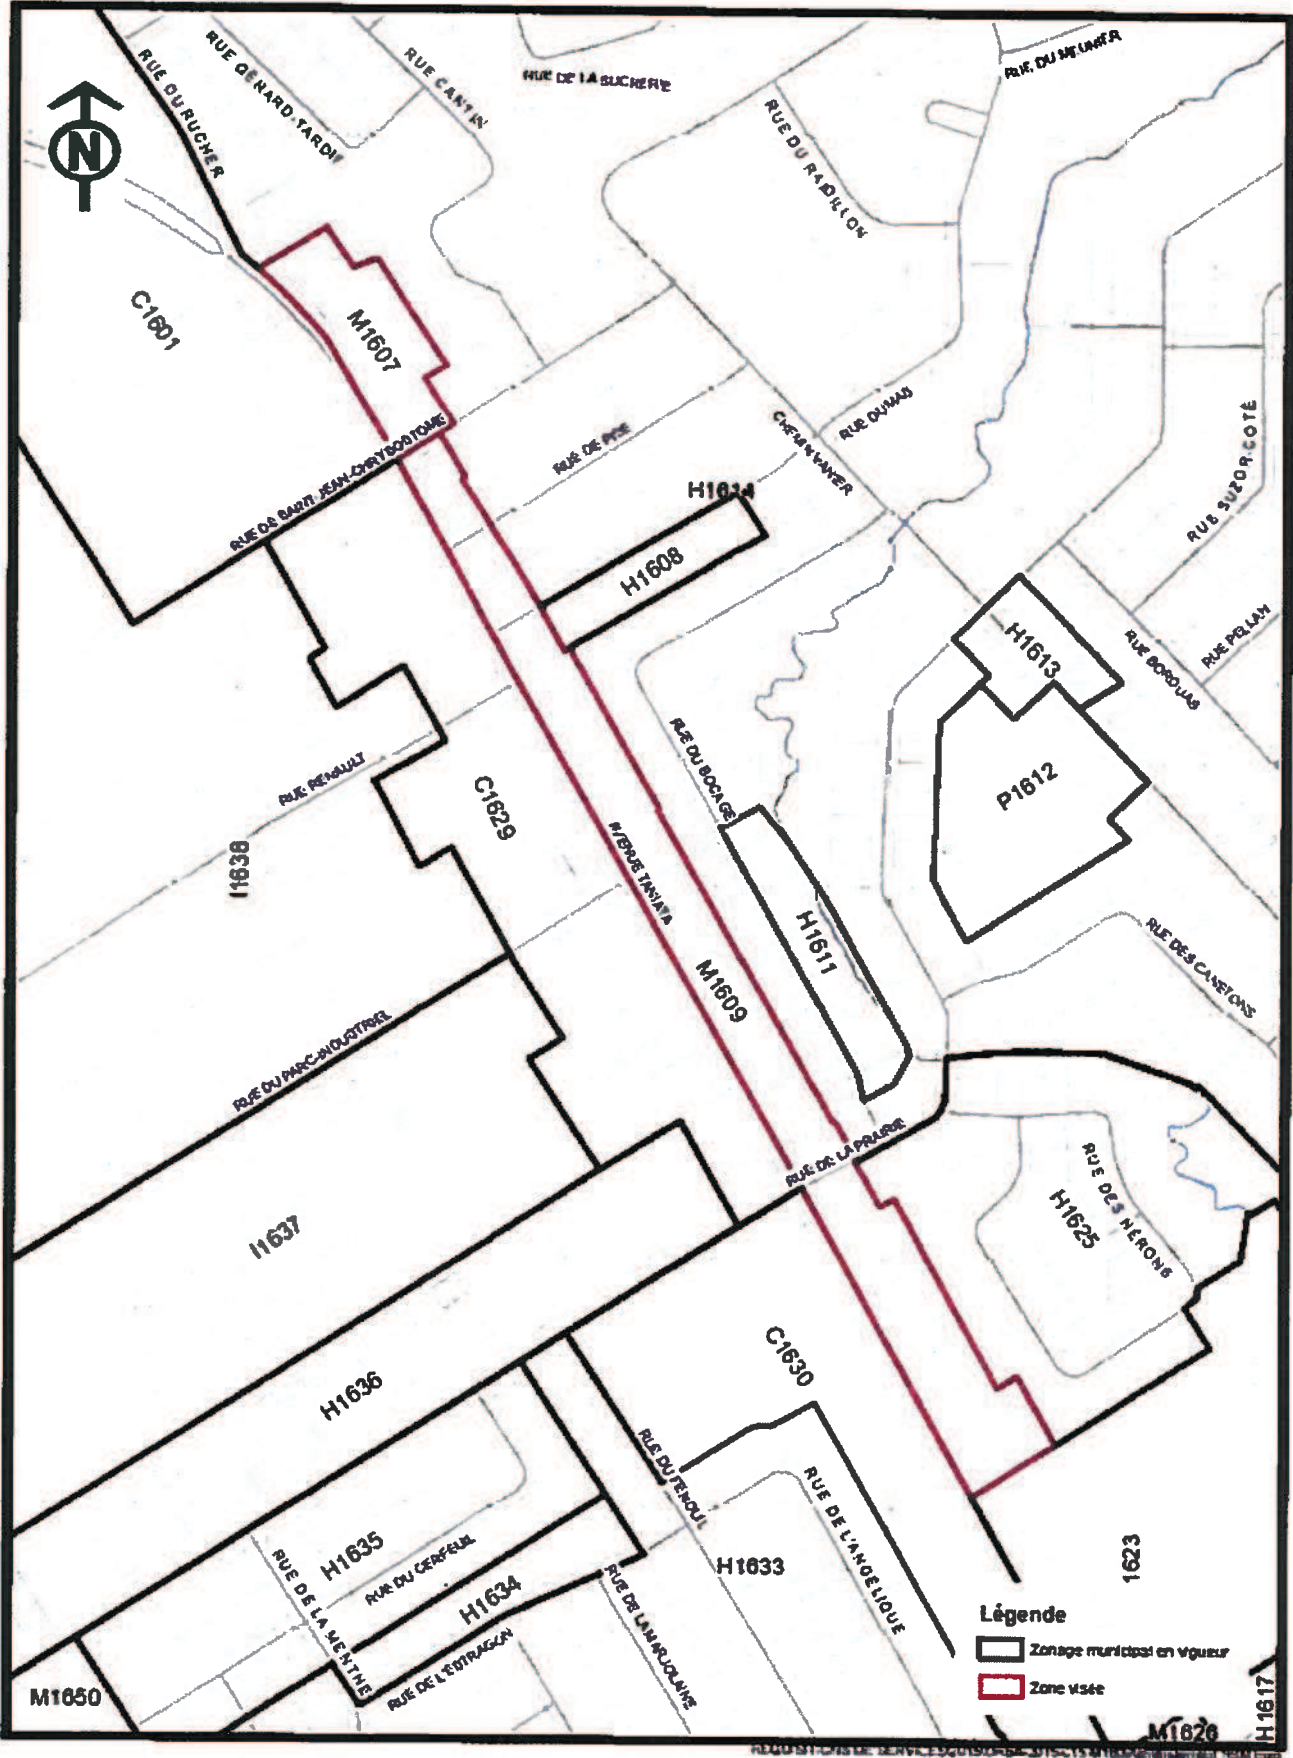



RÈGLEMENT SUR LE ZONAGE ET LE LOTISSEMENT

NO RV-2011-11-23

Modifié par: **RV-2015-XX-XX**

GRILLE DES SPÉCIFICATIONS

URBA-2015-184
ANNEXE B DE L'ANNEXE 2

M1607

Usage principal						Terrain desservi			Bâtiment principal						Implantation					
Usage autorisé	Nombre min. de logement ou de chambre	Nombre max. de logement ou de chambre	Nombre max. de bâtiments en rangée	Superficie min. de plancher (m ²)	Superficie max. de plancher (m ²)	Largeur min. terrain (m)	Profondeur min. terrain (m)	Superficie min. terrain (m ²)	Superficie d'occup. au sol min. (m ²)	Superficie d'occup. au sol max. (m ²)	Hauteur min. étage	Hauteur min. (m)	Hauteur max. étage	Hauteur max. (m)	Marge recul avant min.(m)	Marge recul avant max.(m)	Marge recul latérale min. (m)	Marge recul latérale min. (m)	Marge recul arrière min. (m)	Marge recul arrière (%)
H3						6	30	200					2	12,5	7,5		3		6	
H4						16	30	500					2	12,5	7,5		3	3	6	
H5						11	30	350					2	12,5	7,5		3		6	
H6						6	30	200					2	12,5	7,5		3		6	
H7						20	30	600					2	12,5	7,5		3	3	6	
H8						15	30	450					2	12,5	7,5		3		6	
H10	4	6				25	30	750					2	12,5	7,5		3	3	6	
C1						22	30	726		3500			2	12,5	7,5		3	3	6	
PI						15	30	495		7500			2	12,5	7,5		3	3	6	

Usage spécifiquement permis		Note terrain	Note bâtiment	Note implantation
Usage spécifiquement prohibé	C101 et C114			
Note usage				